


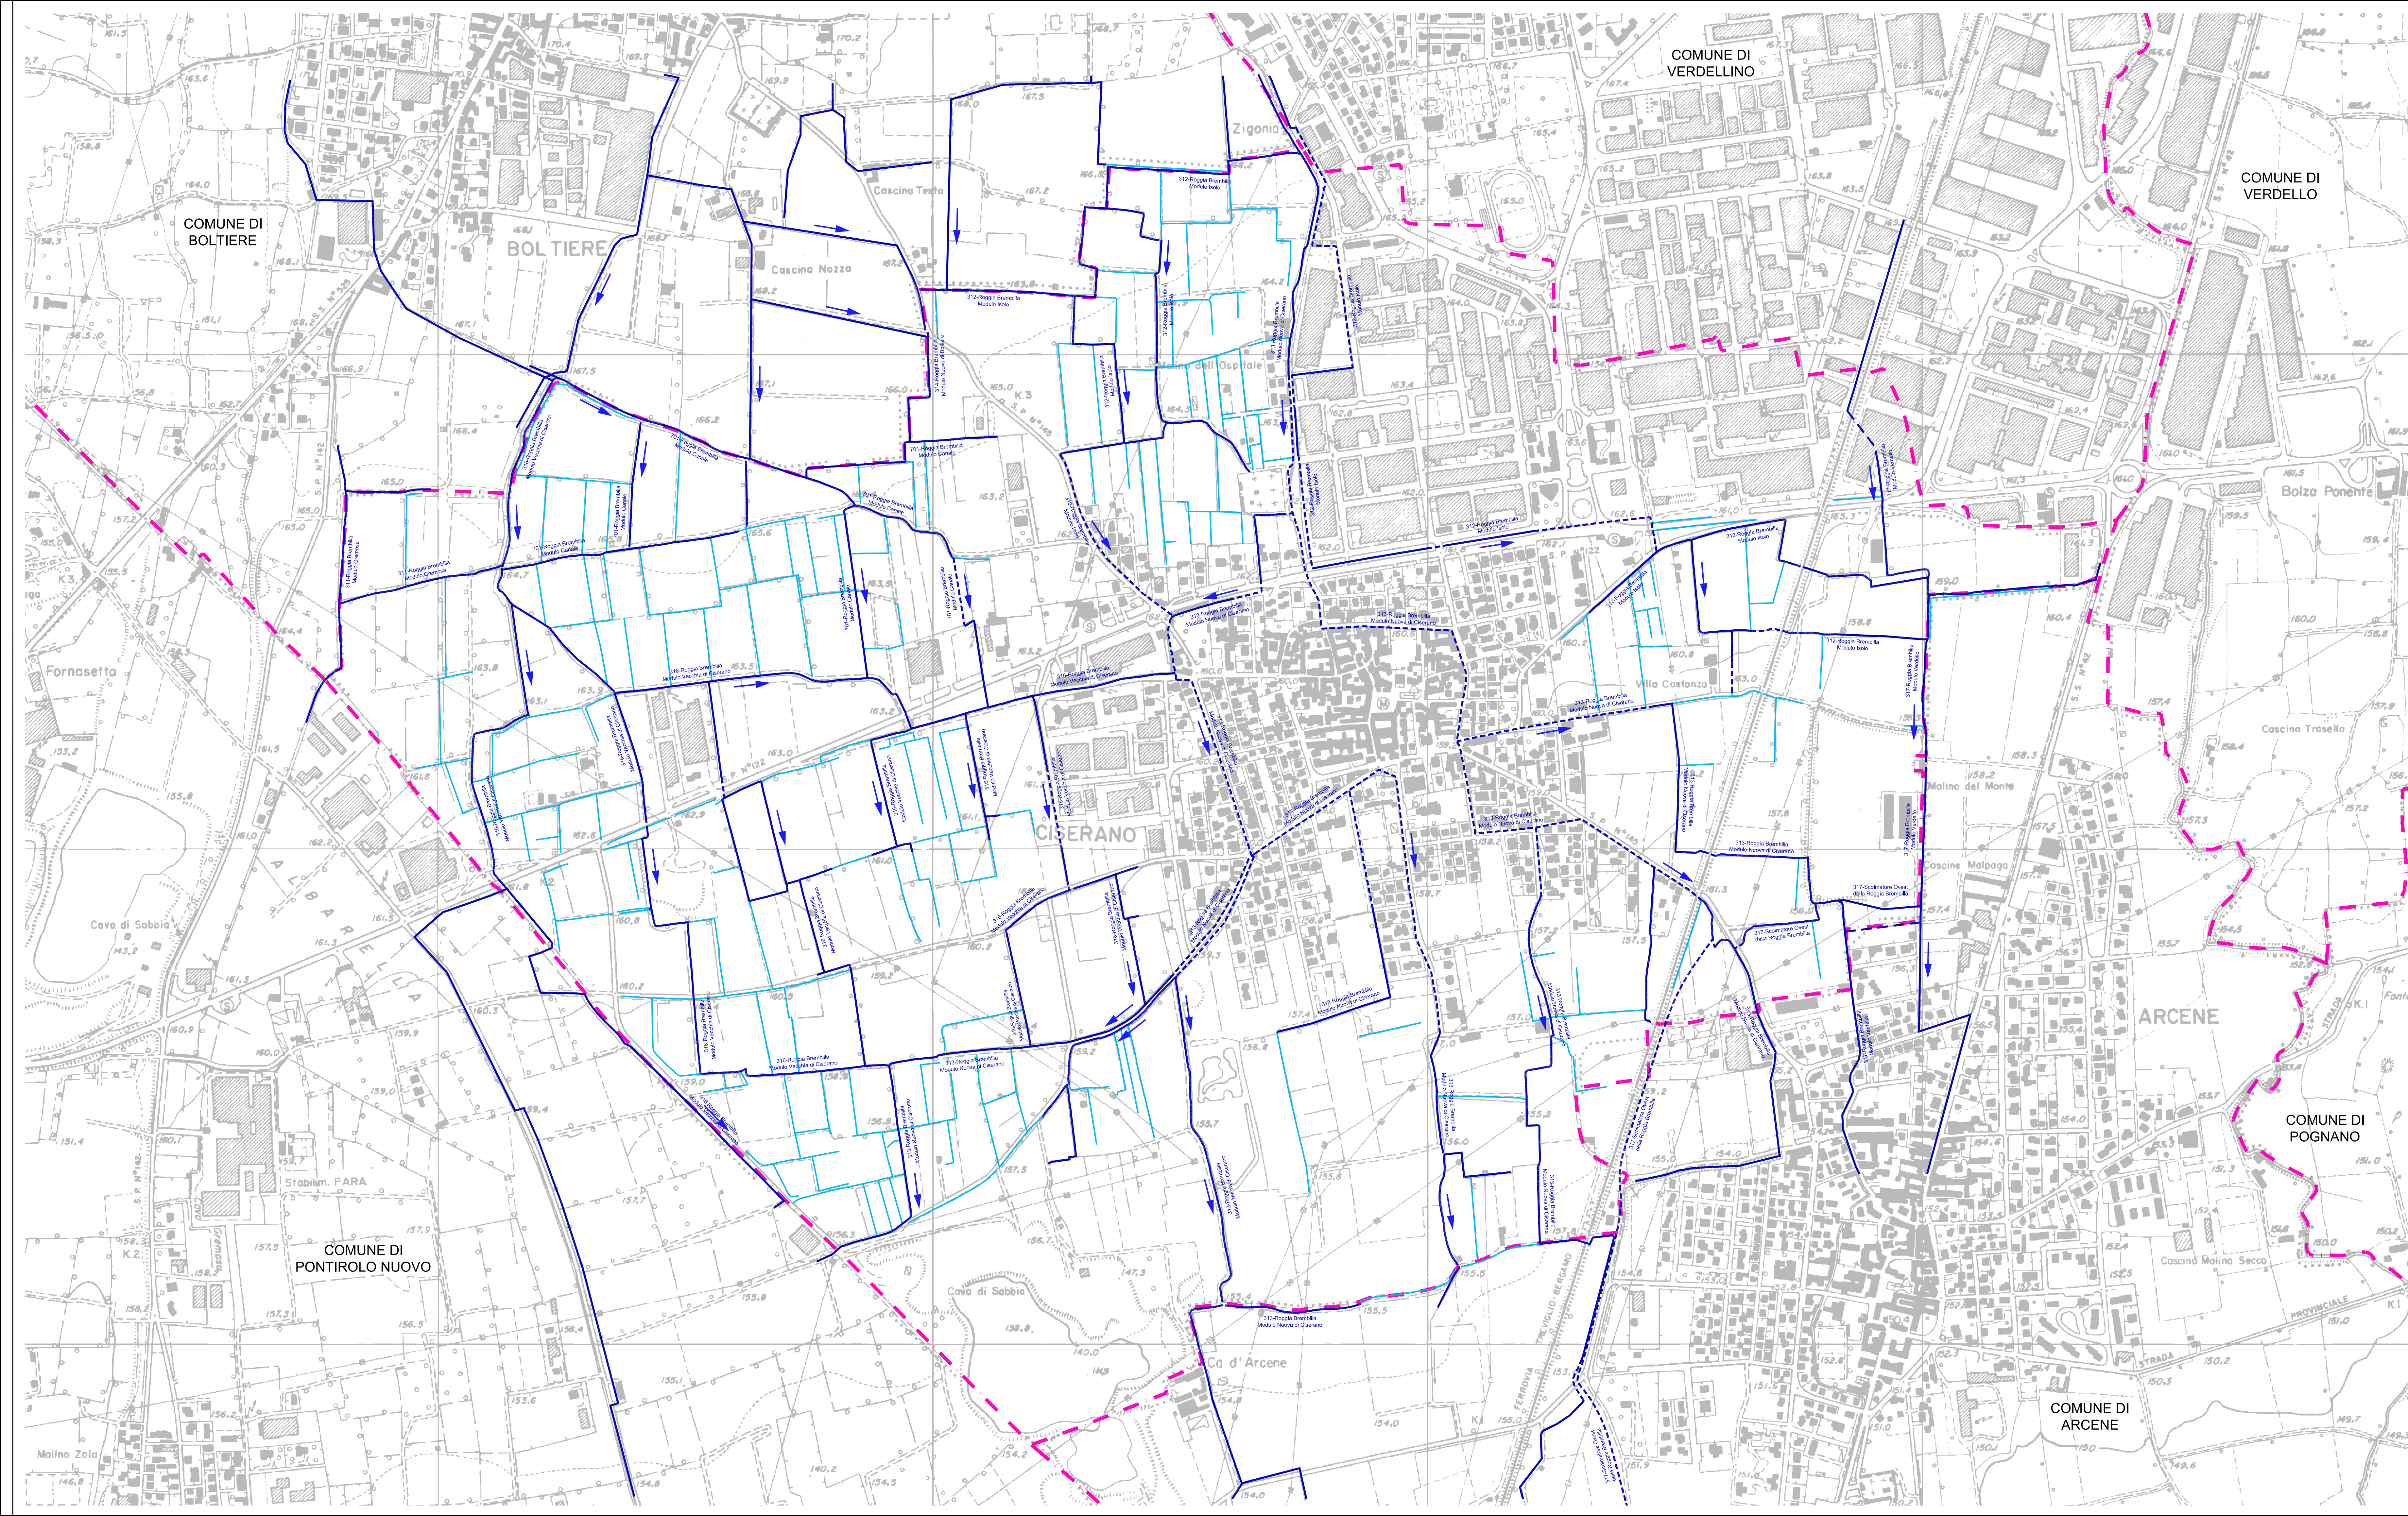

- LEGENDA**
- LIMITE COMUNALE
 - RETICOLO DI BONIFICA DI COMPETENZA DEL CONSORZIO DI BONIFICA DELLA MEDIA PIANURA BERGAMASCA
 - CORPI IDRICI PRIVATI E SCOLINE

CORSI D'ACQUA INDIVIDUATI NELL'ALLEGATO D DELLA D.G.R. 22 dicembre 2011 n.IX/2762	
Codice canale (SIBITER)	DENOMINAZIONE
311	ROGGIA BREMBILLA MODULO GREMOSA
312	ROGGIA BREMBILLA MODULO ISOLO
313	ROGGIA BREMBILLA MODULO NUOVA DI CISERANO
314	ROGGIA BREMBILLA MODULO NUOVO DI BOLTIERE
316	ROGGIA BREMBILLA MODULO VECCHIA DI CISERANO
317	ROGGIA BREMBILLA MODULO VERDELLO
317	SCOLMATORE OVEST DELLA ROGGIA BREMBILLA
701	ROGGIA BREMBILLA MODULO CANALE



COMUNE di
CISERANO
Provincia di Bergamo

DOCUMENTO DI POLIZIA IDRAULICA
Deliberazione di Giunta Regionale n.IX/4287 del 25 ottobre 2012

INDIVIDUAZIONE DEL RETICOLO IDRICO


DATA DICEMBRE 2012


VERSIONE V01

TAVOLA

1

SCALA 1:5.000

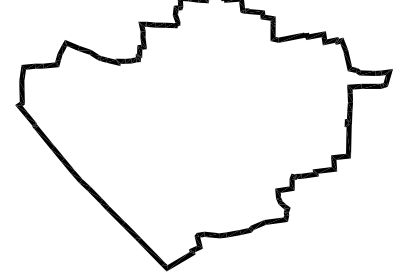

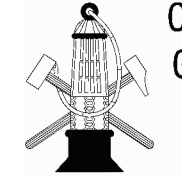

CONSULENZE
GEOLOGICHE
MINERARIE
CIVILI


REDATTO DA:
DOTT. MAURIZIO FACCHIN
GEOLOGO - PERITO MINERARIO
Via Don Brocchi, 22
24124 Bergamo
Tel/Fax 035 360627
e-mail: facchini@valdino.com
PEC: maurizio.facchini@regione.lombardia.it



Regione
Lombardia



Provincia di
Bergamo

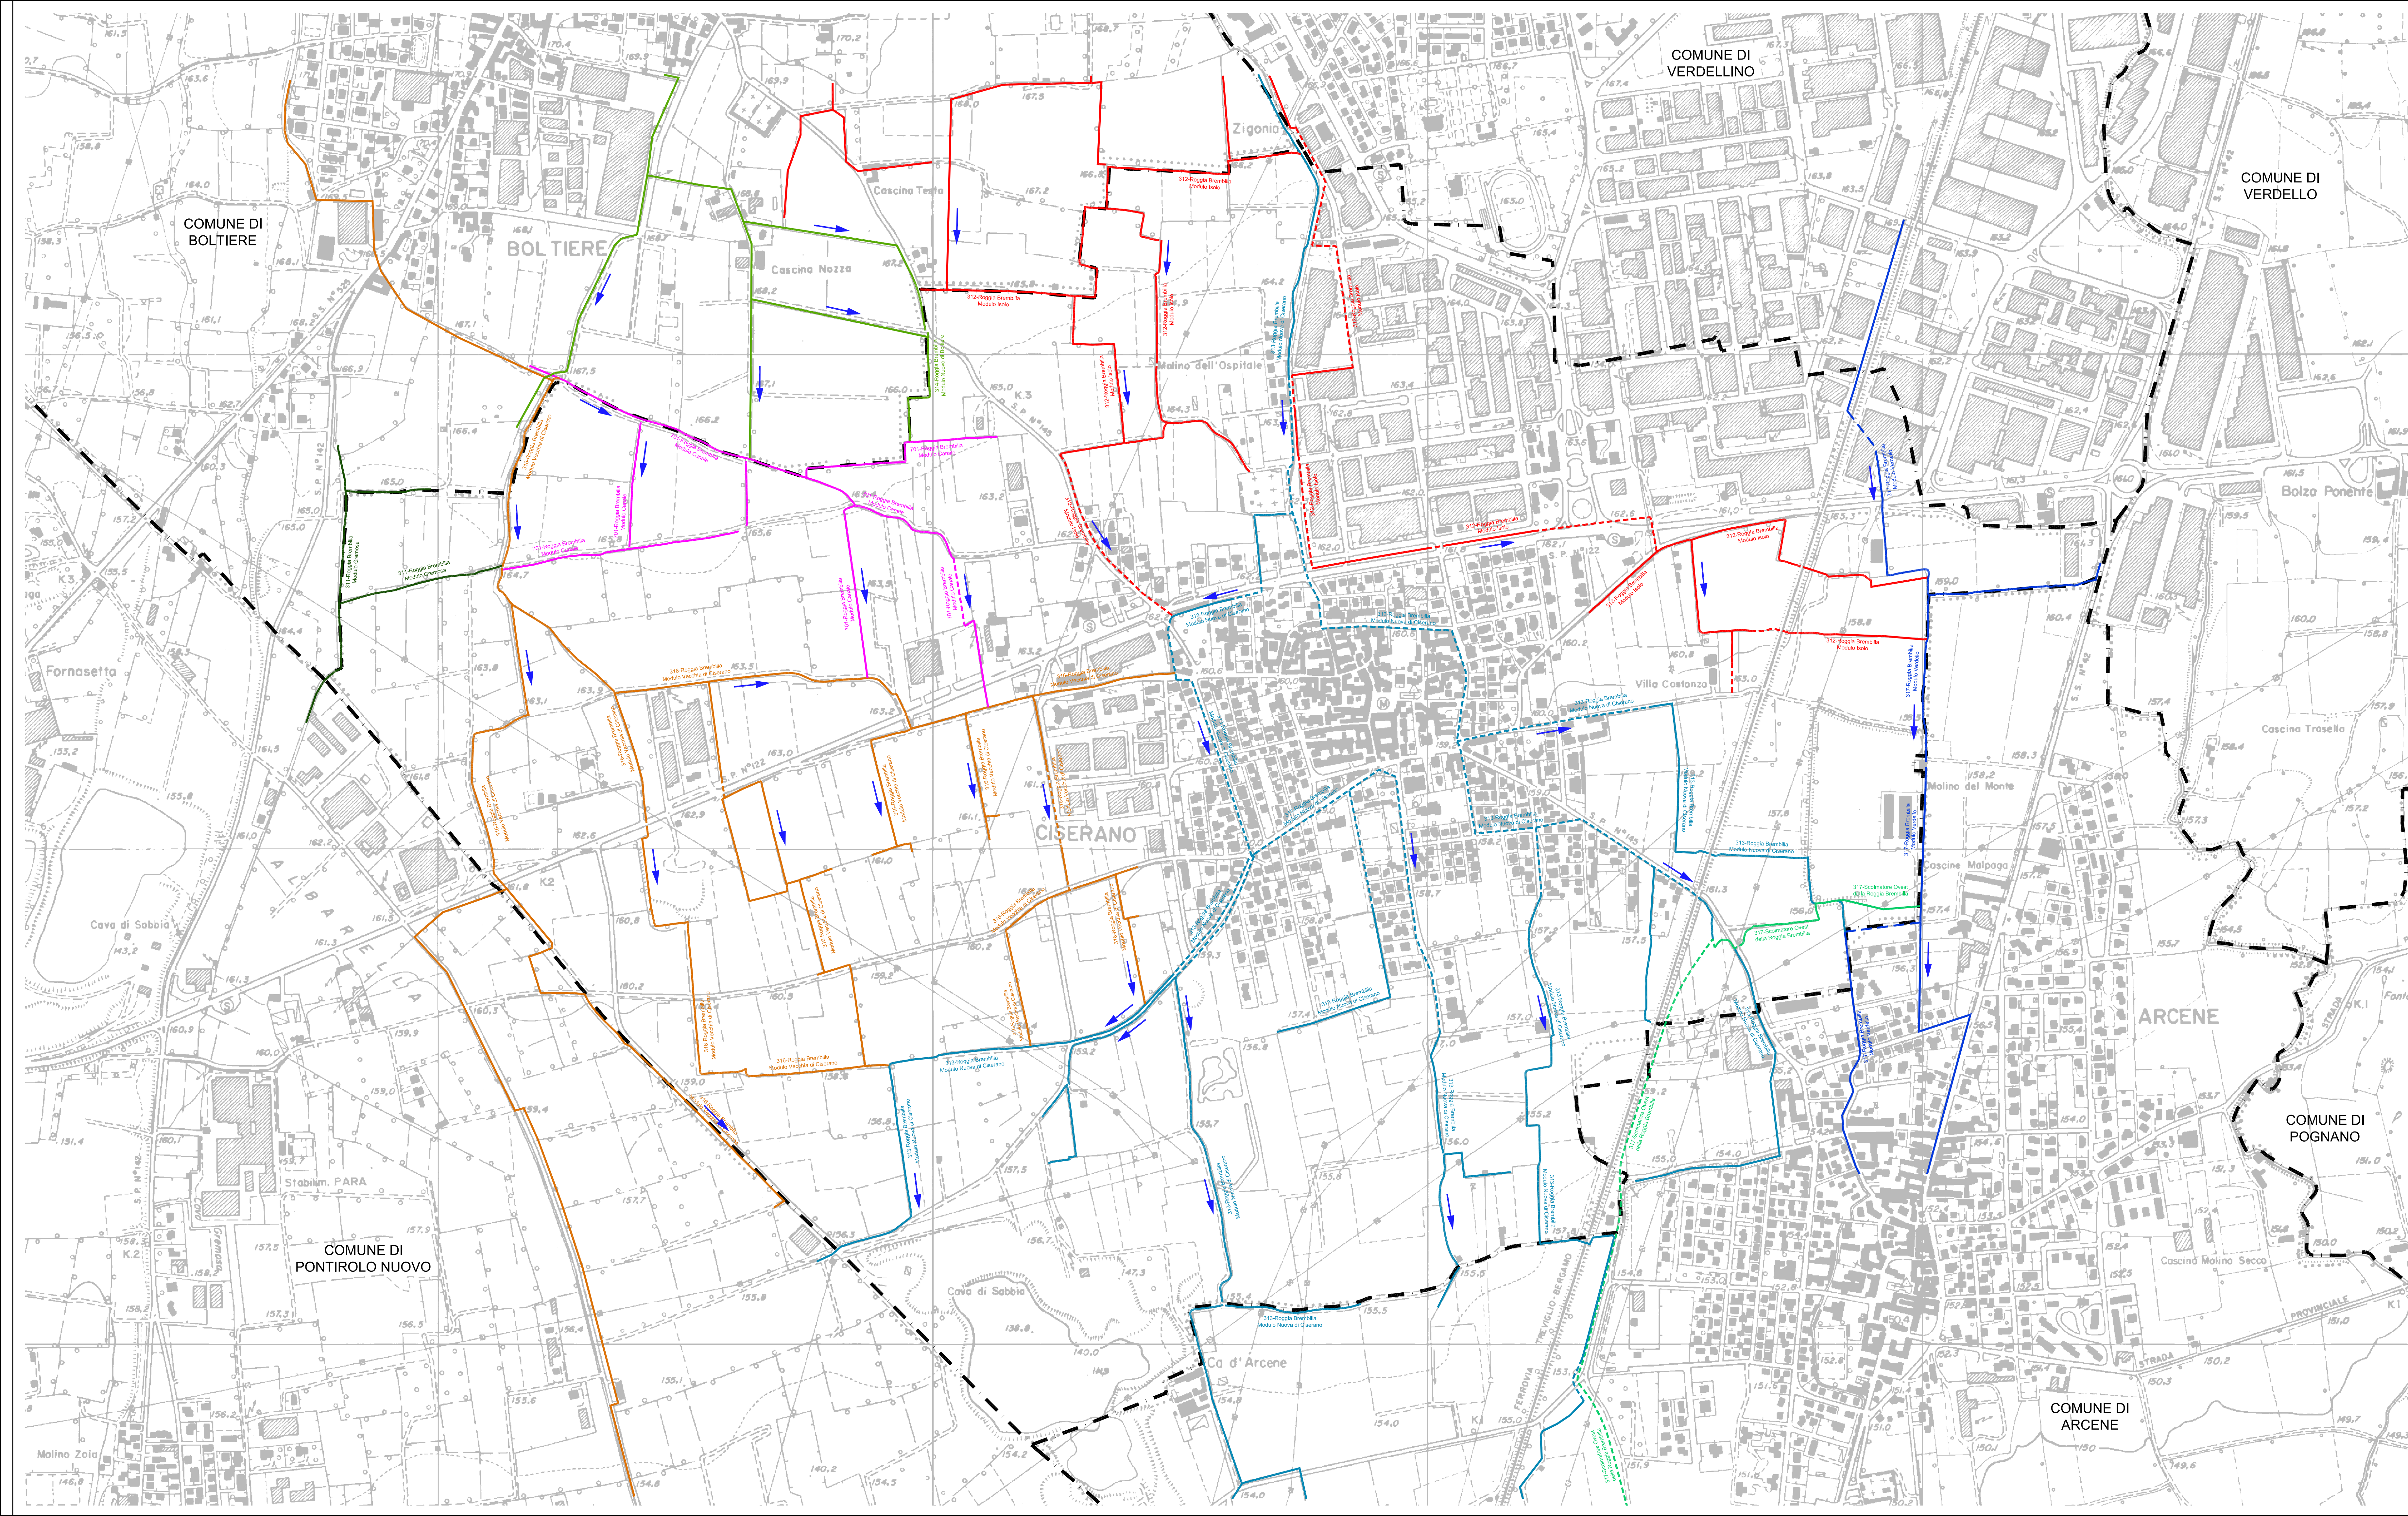

- LEGENDA**
- LIMITE COMUNALE
- RETICOLO DI BONIFICA DI COMPETENZA DEL CONSORZIO DI BONIFICA DELLA MEDIA PIANURA BERGAMASCA**
- 311 - ROGGIA BREMBILLA MODULO GREMOSA
 - 312 - ROGGIA BREMBILLA MODULO ISOLO
 - 313 - ROGGIA BREMBILLA MODULO NUOVA DI CISERANO
 - 314 - ROGGIA BREMBILLA MODULO NUOVO DI BOLTIERE
 - 316 - ROGGIA BREMBILLA MODULO VECCHIA DI CISERANO
 - 317 - ROGGIA BREMBILLA MODULO VERDELLO
 - 317 - SCOLMATORE OVEST DELLA ROGGIA BREMBILLA
 - 701 - ROGGIA BREMBILLA MODULO CANALE



DOCUMENTO DI POLIZIA IDRAULICA
Deliberazione di Giunta Regionale n.IX/4287 del 25 ottobre 2012

IDENTIFICAZIONE E CODIFICAZIONE DEL RETICOLO DI BONIFICA

DATA: DICEMBRE 2012
VERSIONE: V01

TAVOLA

2


SCALA: 1:5.000

REDATTO DA: Regione Lombardia

CONSULENZE GEOLOGICHE MINERARIE CIVILI

DOTT. MAURIZIO FACCHIN
GEOLOGO - PERITO MINERARIO
Via Don Brocchi, 22
24124 Bergamo
Tel/Fax 035 360627
e-mail: facchini@valdino.com
PEC: maurizio.facchini@regione.lombardia.it

Provincia di Bergamo

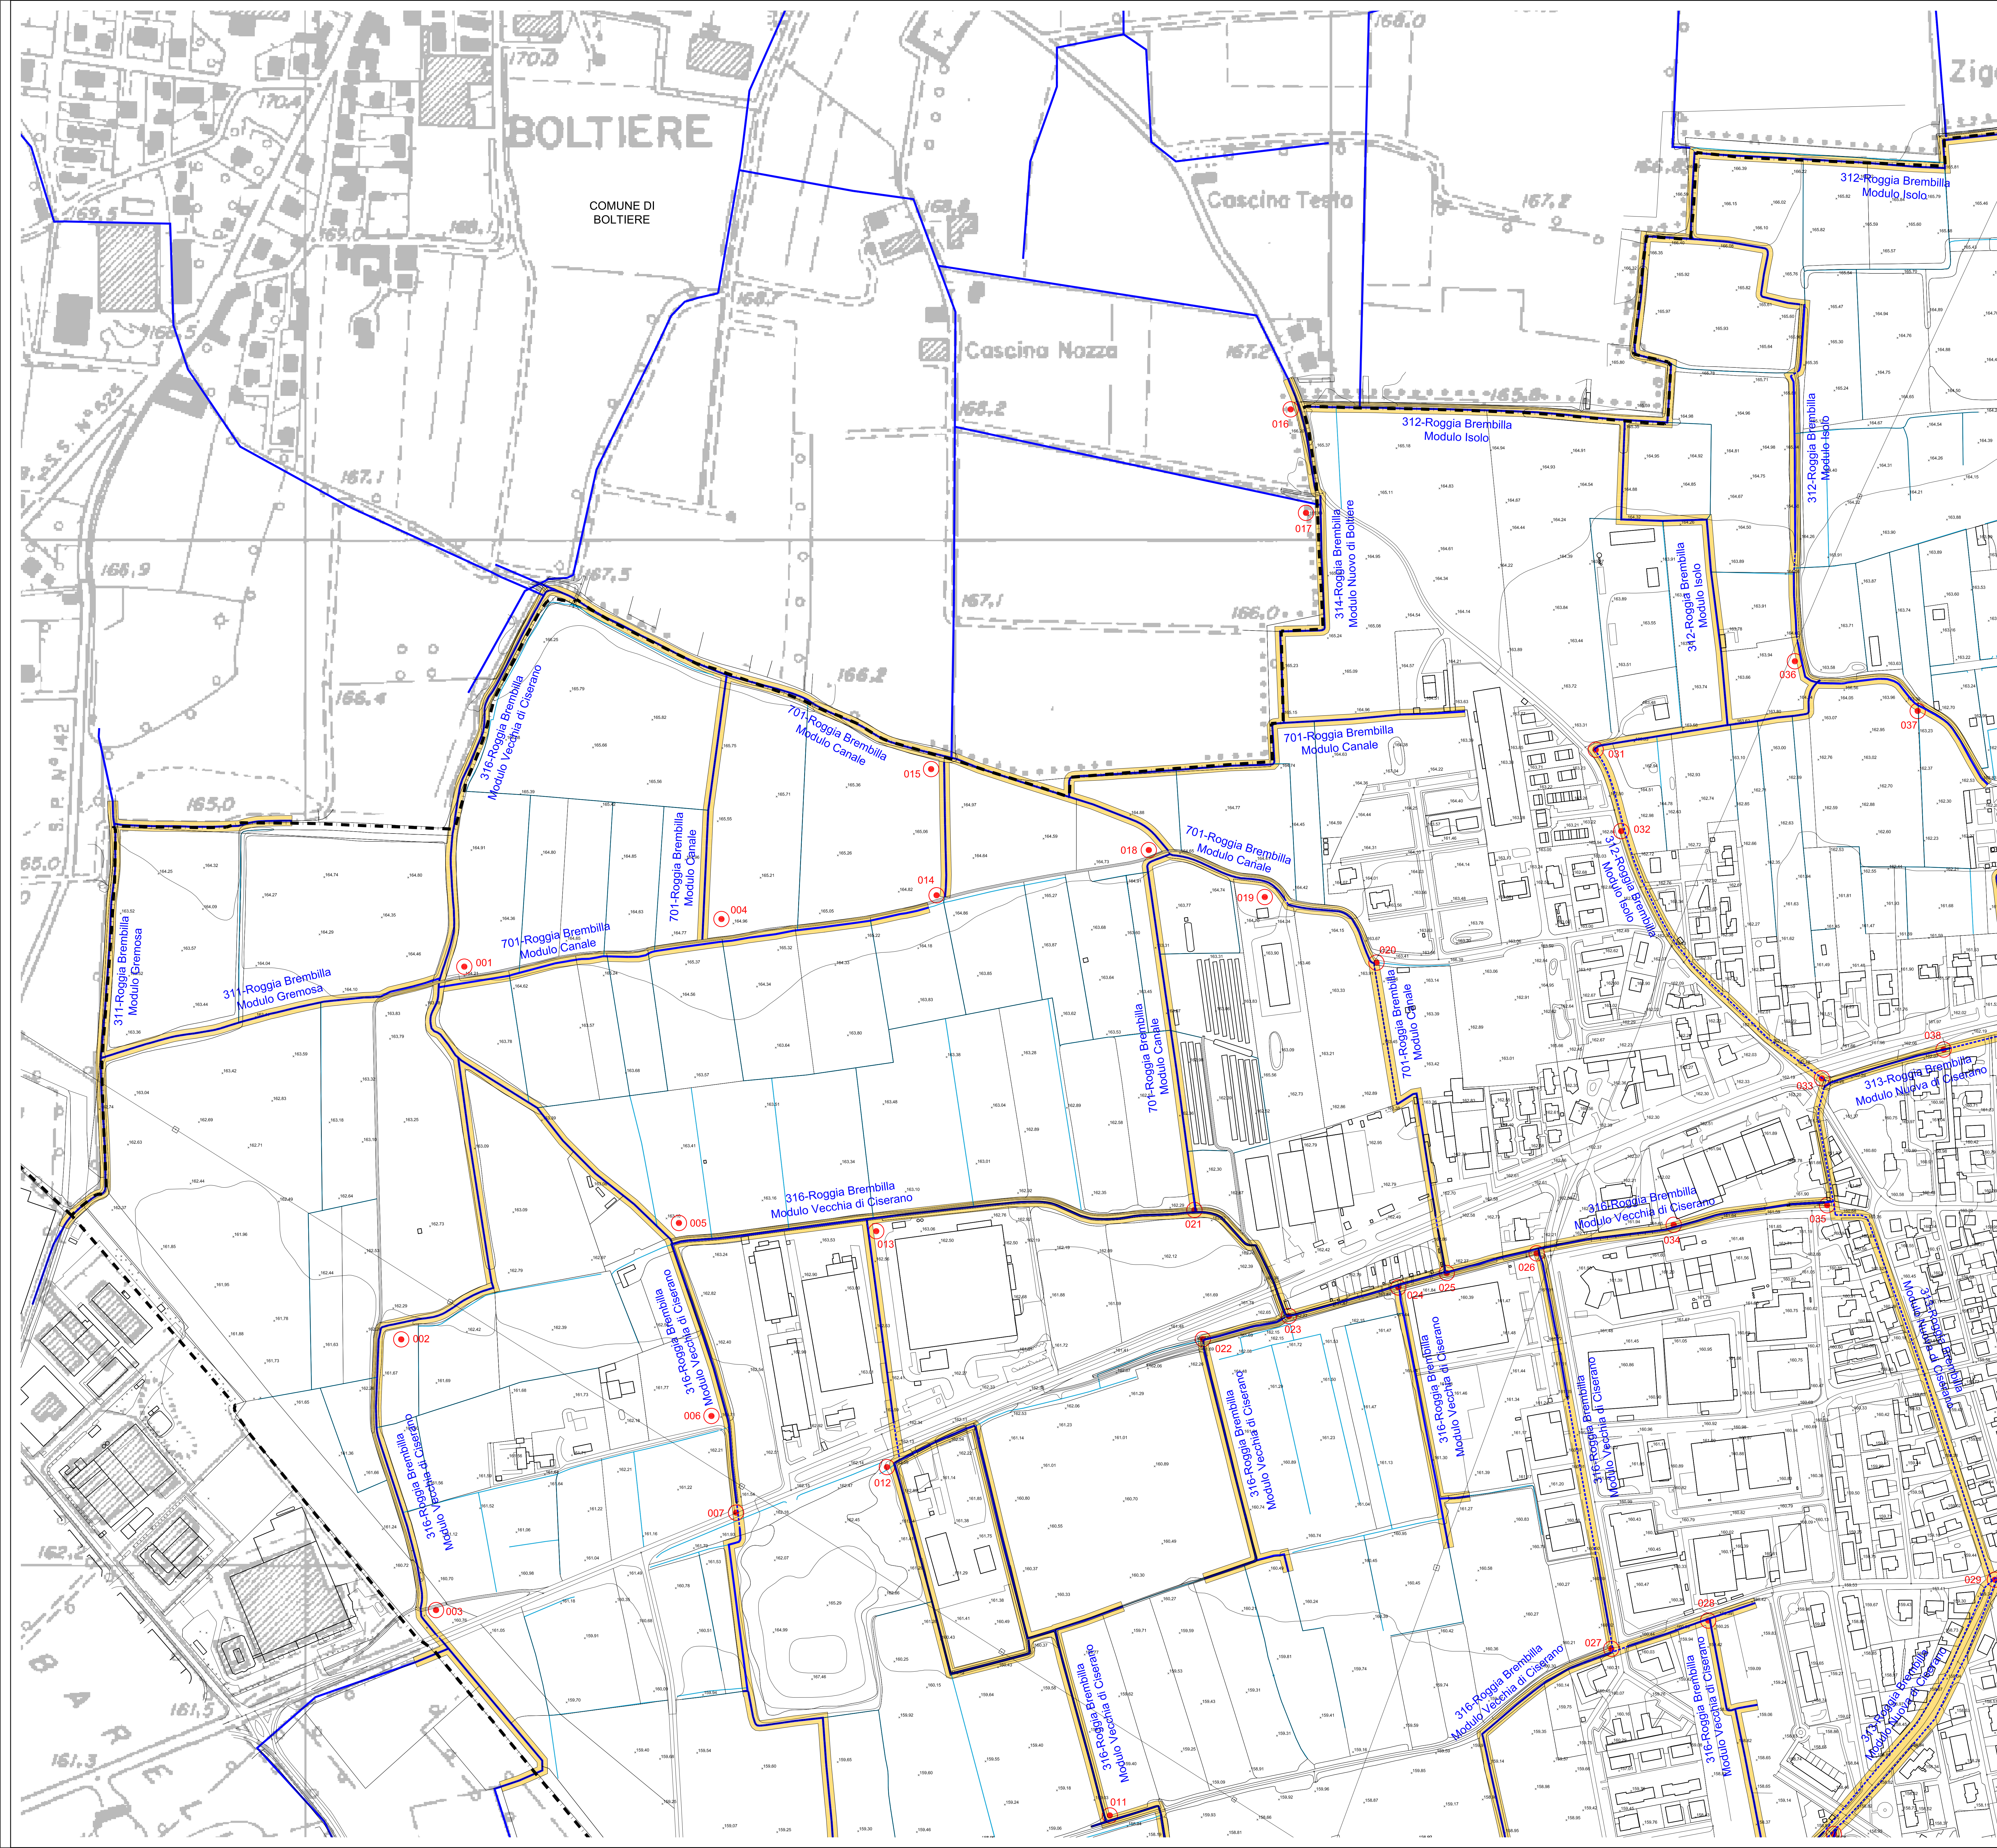

LEGENDA

- LIMITE COMUNALE
- FASCE DI RISPETTO DEI CORSI D'ACQUA
- RETICOLO DI BONIFICA DI COMPETENZA DEL CONSORZIO DI BONIFICA DELLA MEDIA PIANURA BERGAMASCA TRATTI A CIELO APERTO / TRATTI INTUBATI
- CORPI IDRICI PRIVATI E SCOLINE
- PUNTO DI OSSERVAZIONE LUNGO IL RETICOLO E RELATIVO NUMERO D'ORDINE

DOCUMENTO DI POLIZIA IDRAULICA
 Deliberazione di Giunta Regionale n.IX/4287 del 25 ottobre 2012


**PLANIMETRIA DEL RETICOLO IDRICO
 CON FASCE DI RISPETTO SETTORE NORD OVEST**

DATA: DICEMBRE 2012
 VERSIONE: V01

TAVOLA
3
 SCALA: 1:2.000

REDATTO DA:
 CONSULENZE GEOLOGICHE MINERARIE CIVILI
 DOTT. MAURIZIO FACCHIN
 GEOLOGO - PERITO MINERARIO
 Via San Giuseppe, 22
 24124 Bergamo
 Tel/Fax 035 306627
 e-mail: facchin@veitbox.com
 P.E.C. maurizio.facchin@pec.veitbox.com

Regione Lombardia
 Provincia di Bergamo

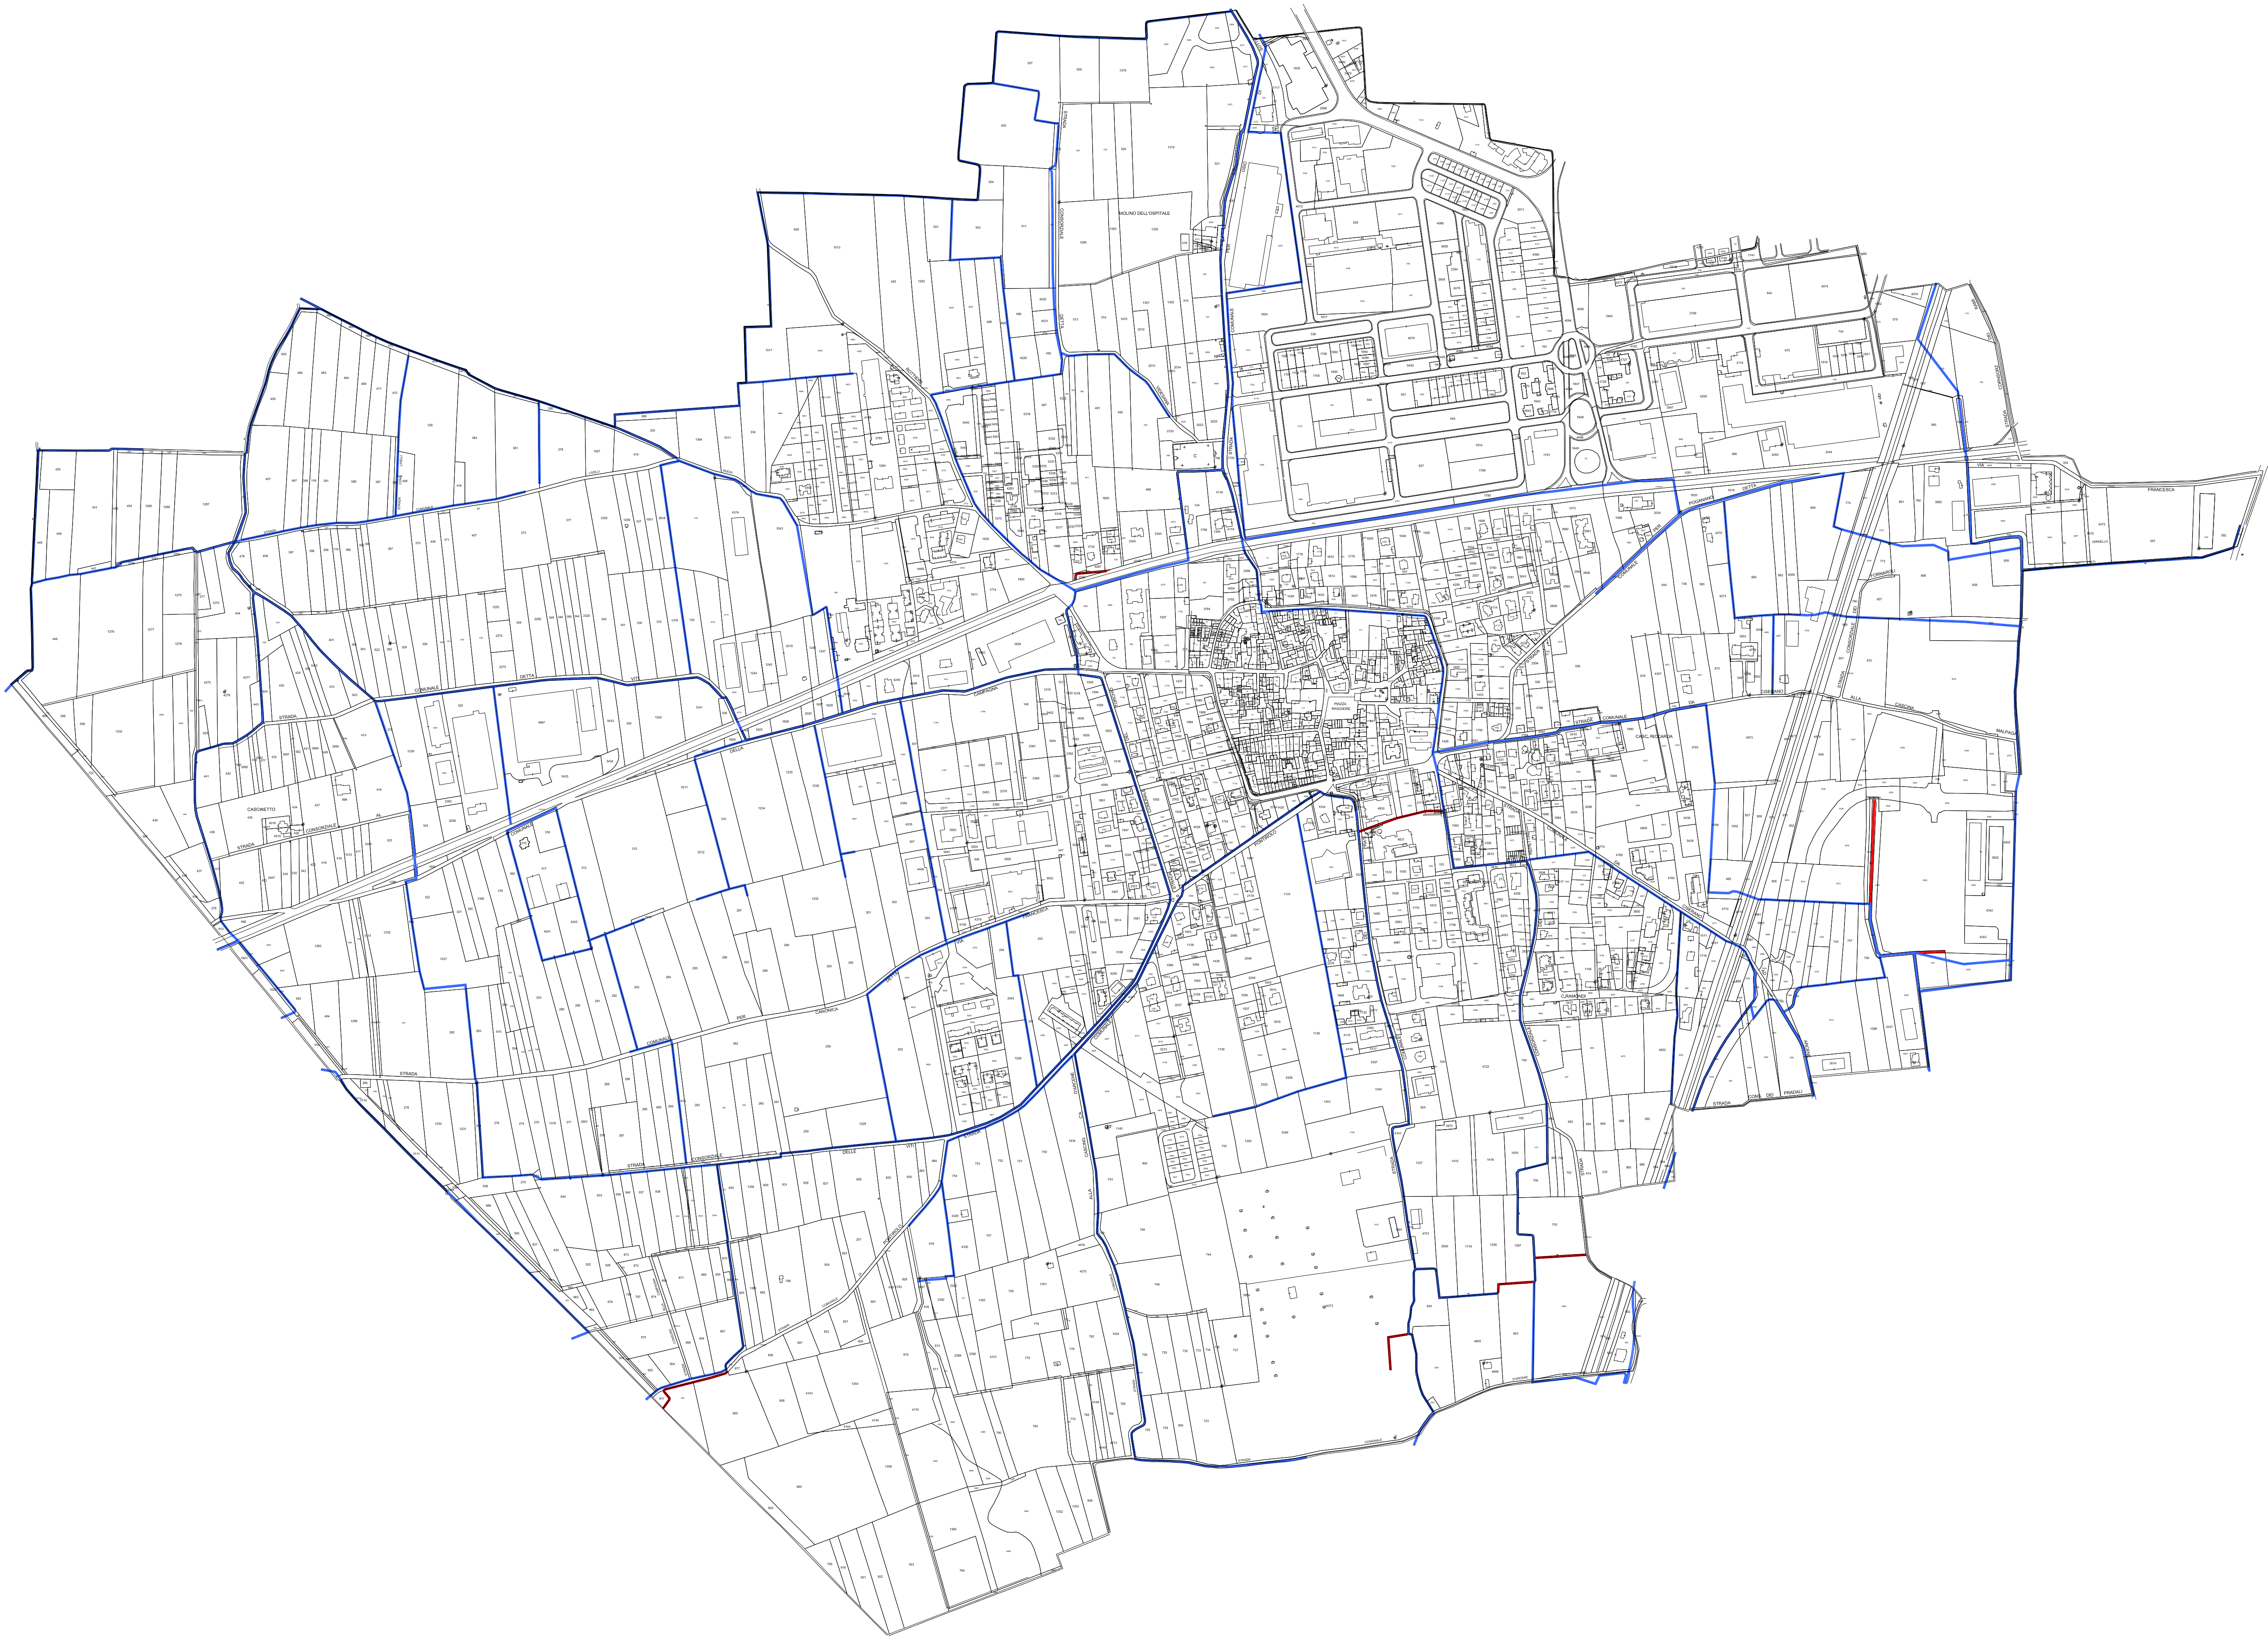

LEGENDA

- TRATTI ATTIVI
- TRATTI DEVIATI, DISMESSI E/O COPERTI
(AREE DEL DEMANIO IDRICO NON PIÙ INTERESSATE DALLA
PRESENZA DI ACQUA)



DOCUMENTO DI POLIZIA IDRAULICA
Deliberazione di Giunta Regionale n.IX/4287 del 25 ottobre 2012


SOVRAPPOSIZIONE TRA
RETICOLO DI BONIFICA E MAPPA CATASTALE

DATA DICEMBRE 2012
VERSIONE V01

TAVOLA

6

SCALA 1:5.000

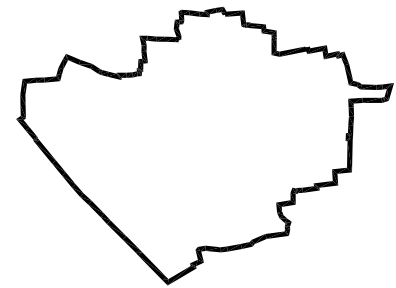

REDATTO DA:
CONSULENZE GEOLOGICHE MINERARIE CIVILI
DOTT. MAURIZIO FACCHIN
GEOLOGO - PERITO MINERARIO
Via Don Gnocchi, 22
24124 Bergamo
Tel/Fax 035 360827
e-mail: facchin@welthos.com
PEC: maurizio.facchin@regap.storici.zspostale.it
Regione Lombardia
Provincia di Bergamo