
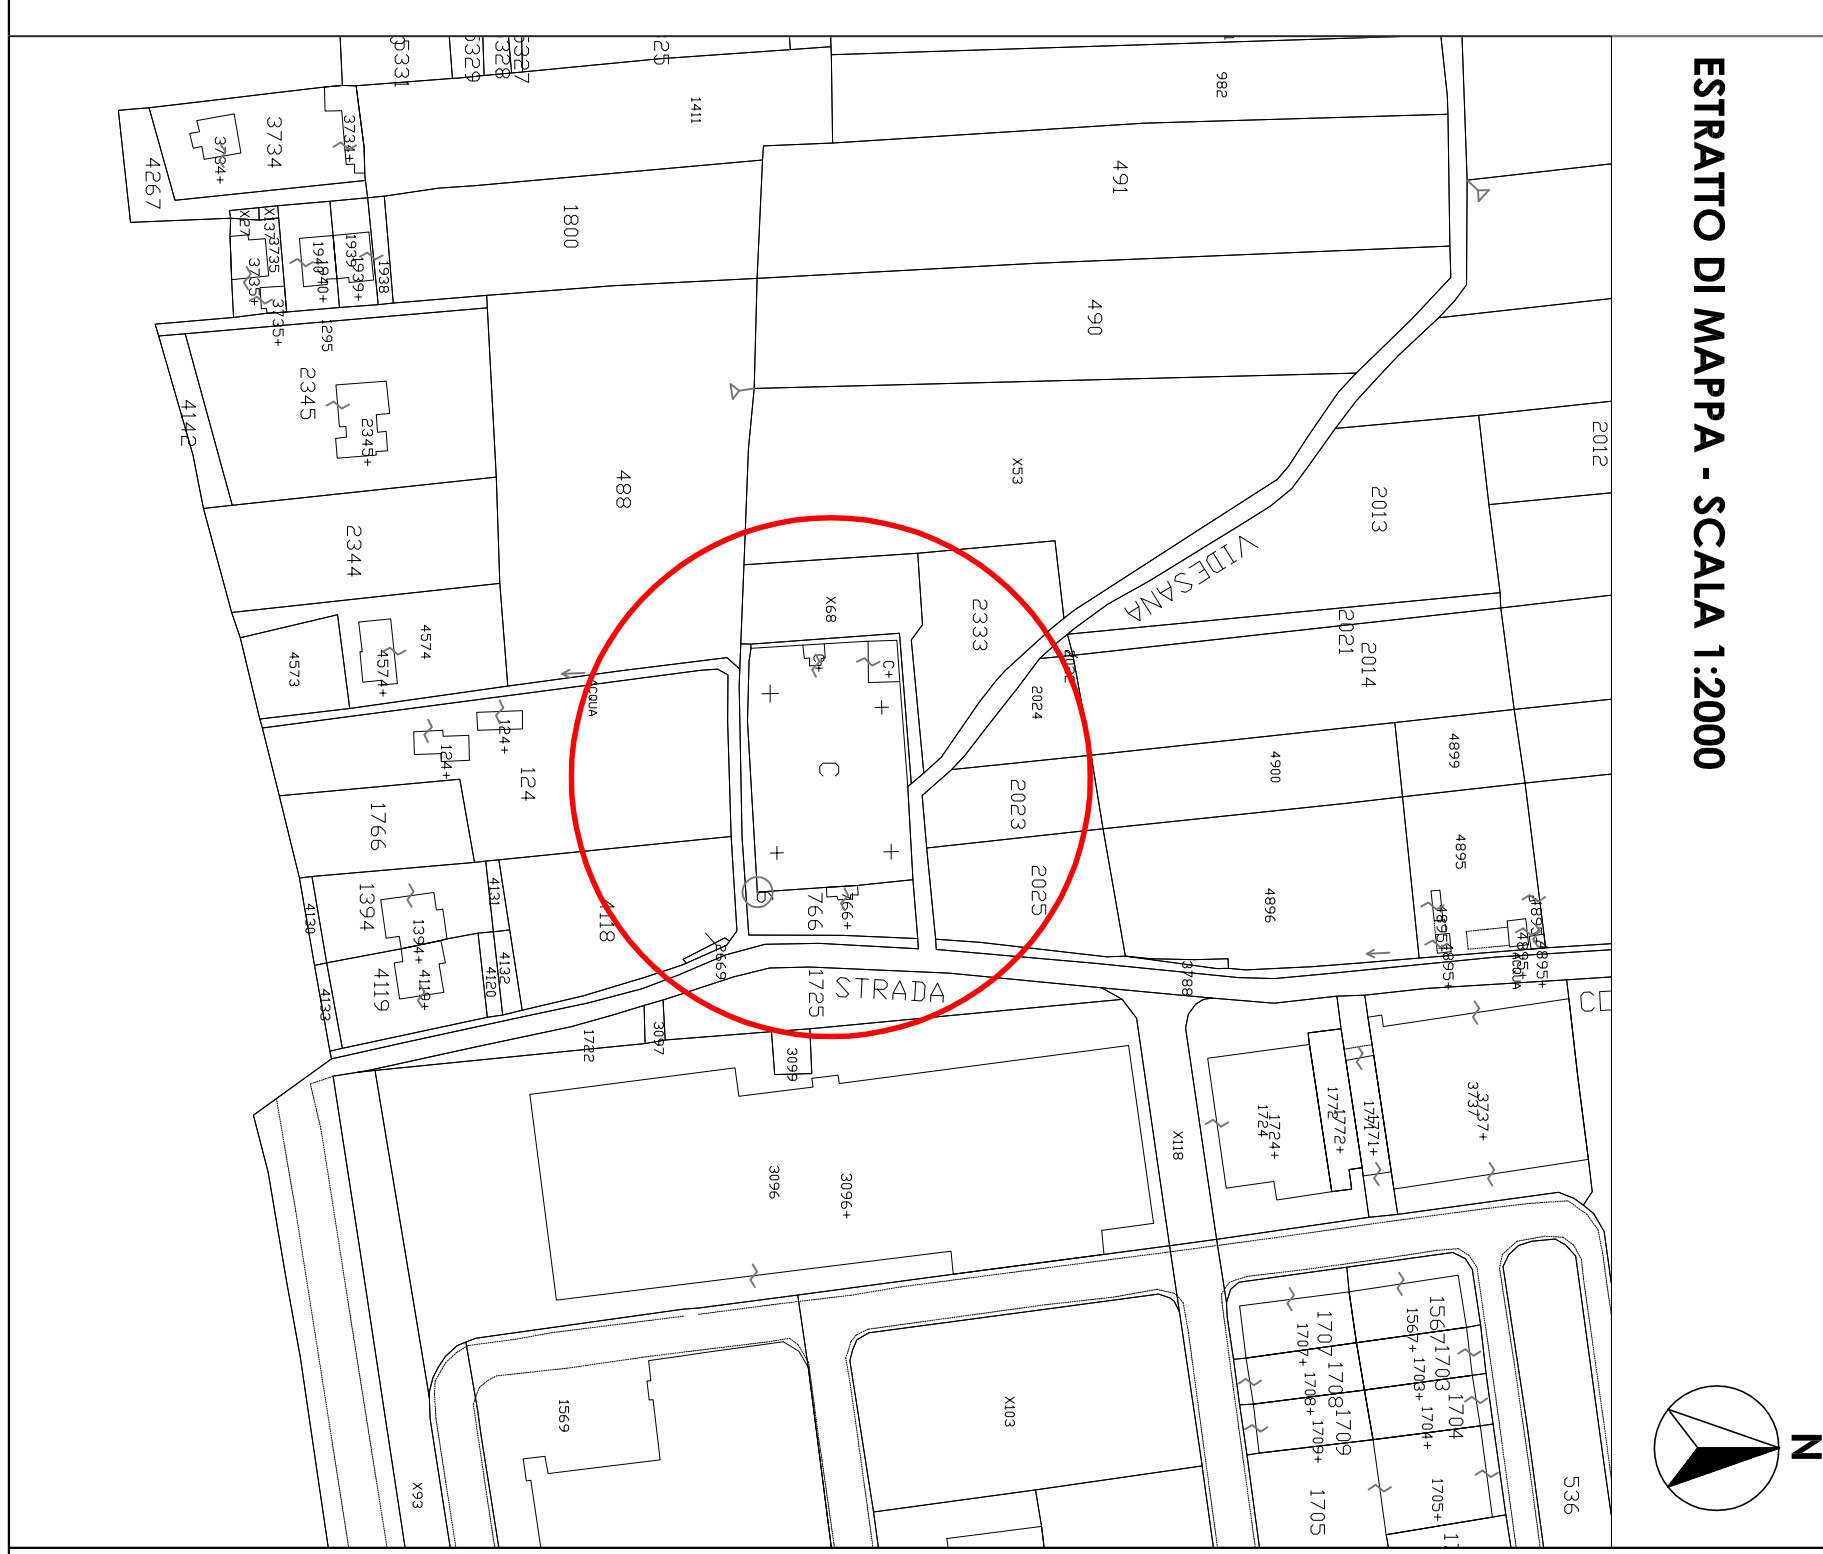


[illegible]


**COMUNE DI CISERANO**  
 Piazza Giovanni XXIII, 29, 24040 Ciserano, BG

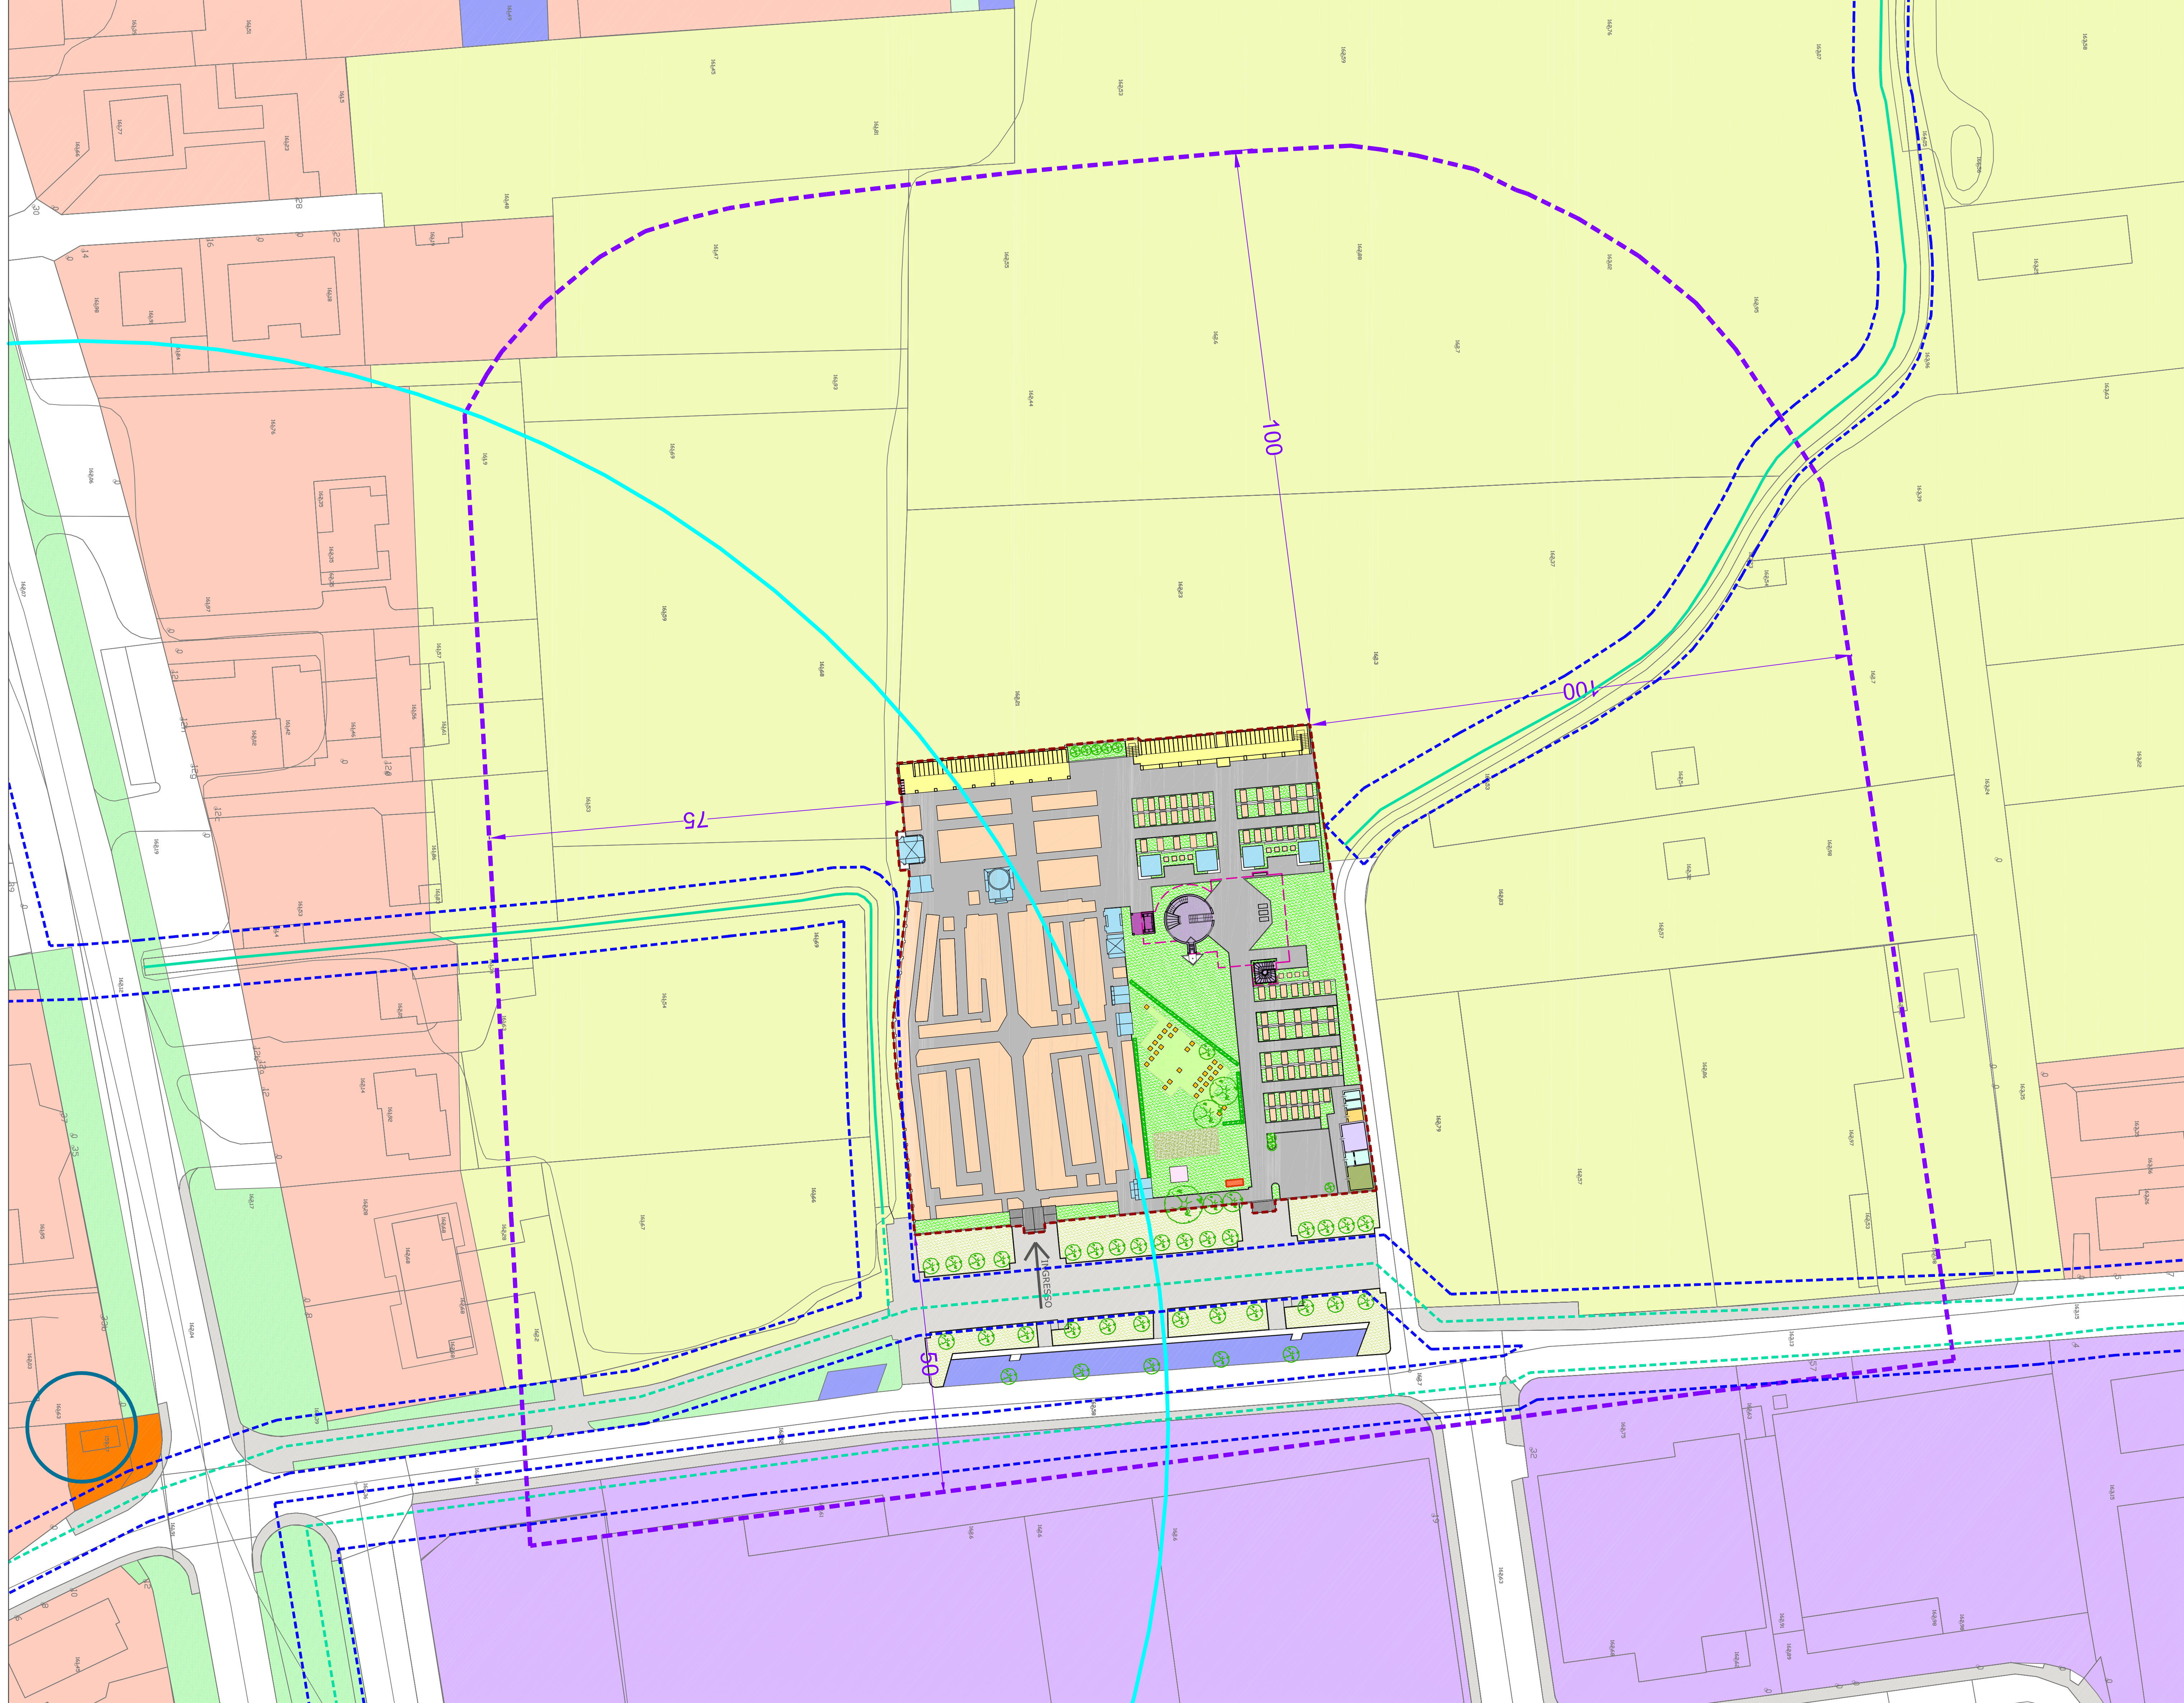

|                 |                                               |               |    |
|-----------------|-----------------------------------------------|---------------|----|
| FAVOLA          | STATO DI FATTO                                |               |    |
| 02              | PLANIMETRIA GENERALE, USO DEL SUOLO E VINCOLI |               |    |
| SCALA           | DATA                                          | AGGIORNAMENTI |    |
| 1:500<br>1:2000 | Marzo 2013                                    | 11            | 21 |

**ATI** Engineering Srl ambiente territorio infrastrutture engineering srl

Sede : 20060 Gessate (MI) - Ufficio Amministrativo e Tecnico: via G. Marconi n. 1  
tel. e fax : 035 802864 - email: [ateneo.neapolis@libero.it](mailto:ateneo.neapolis@libero.it) - P.I.C.F. : 06140070965

**DIRETTORE TECNICO:** COSIMO CAPUTO

**COLLABORATORI:** PASQUALELLI  
CONTEVINI  
GERMANO

Selezioni A

**Dott. Cosimo Caputo**  
iscritto all'Ordine degli Architetti della Provincia di Salerno  
Mazzoleni Ilaria - Naturalista  
Tadini Valentina - Architetto