


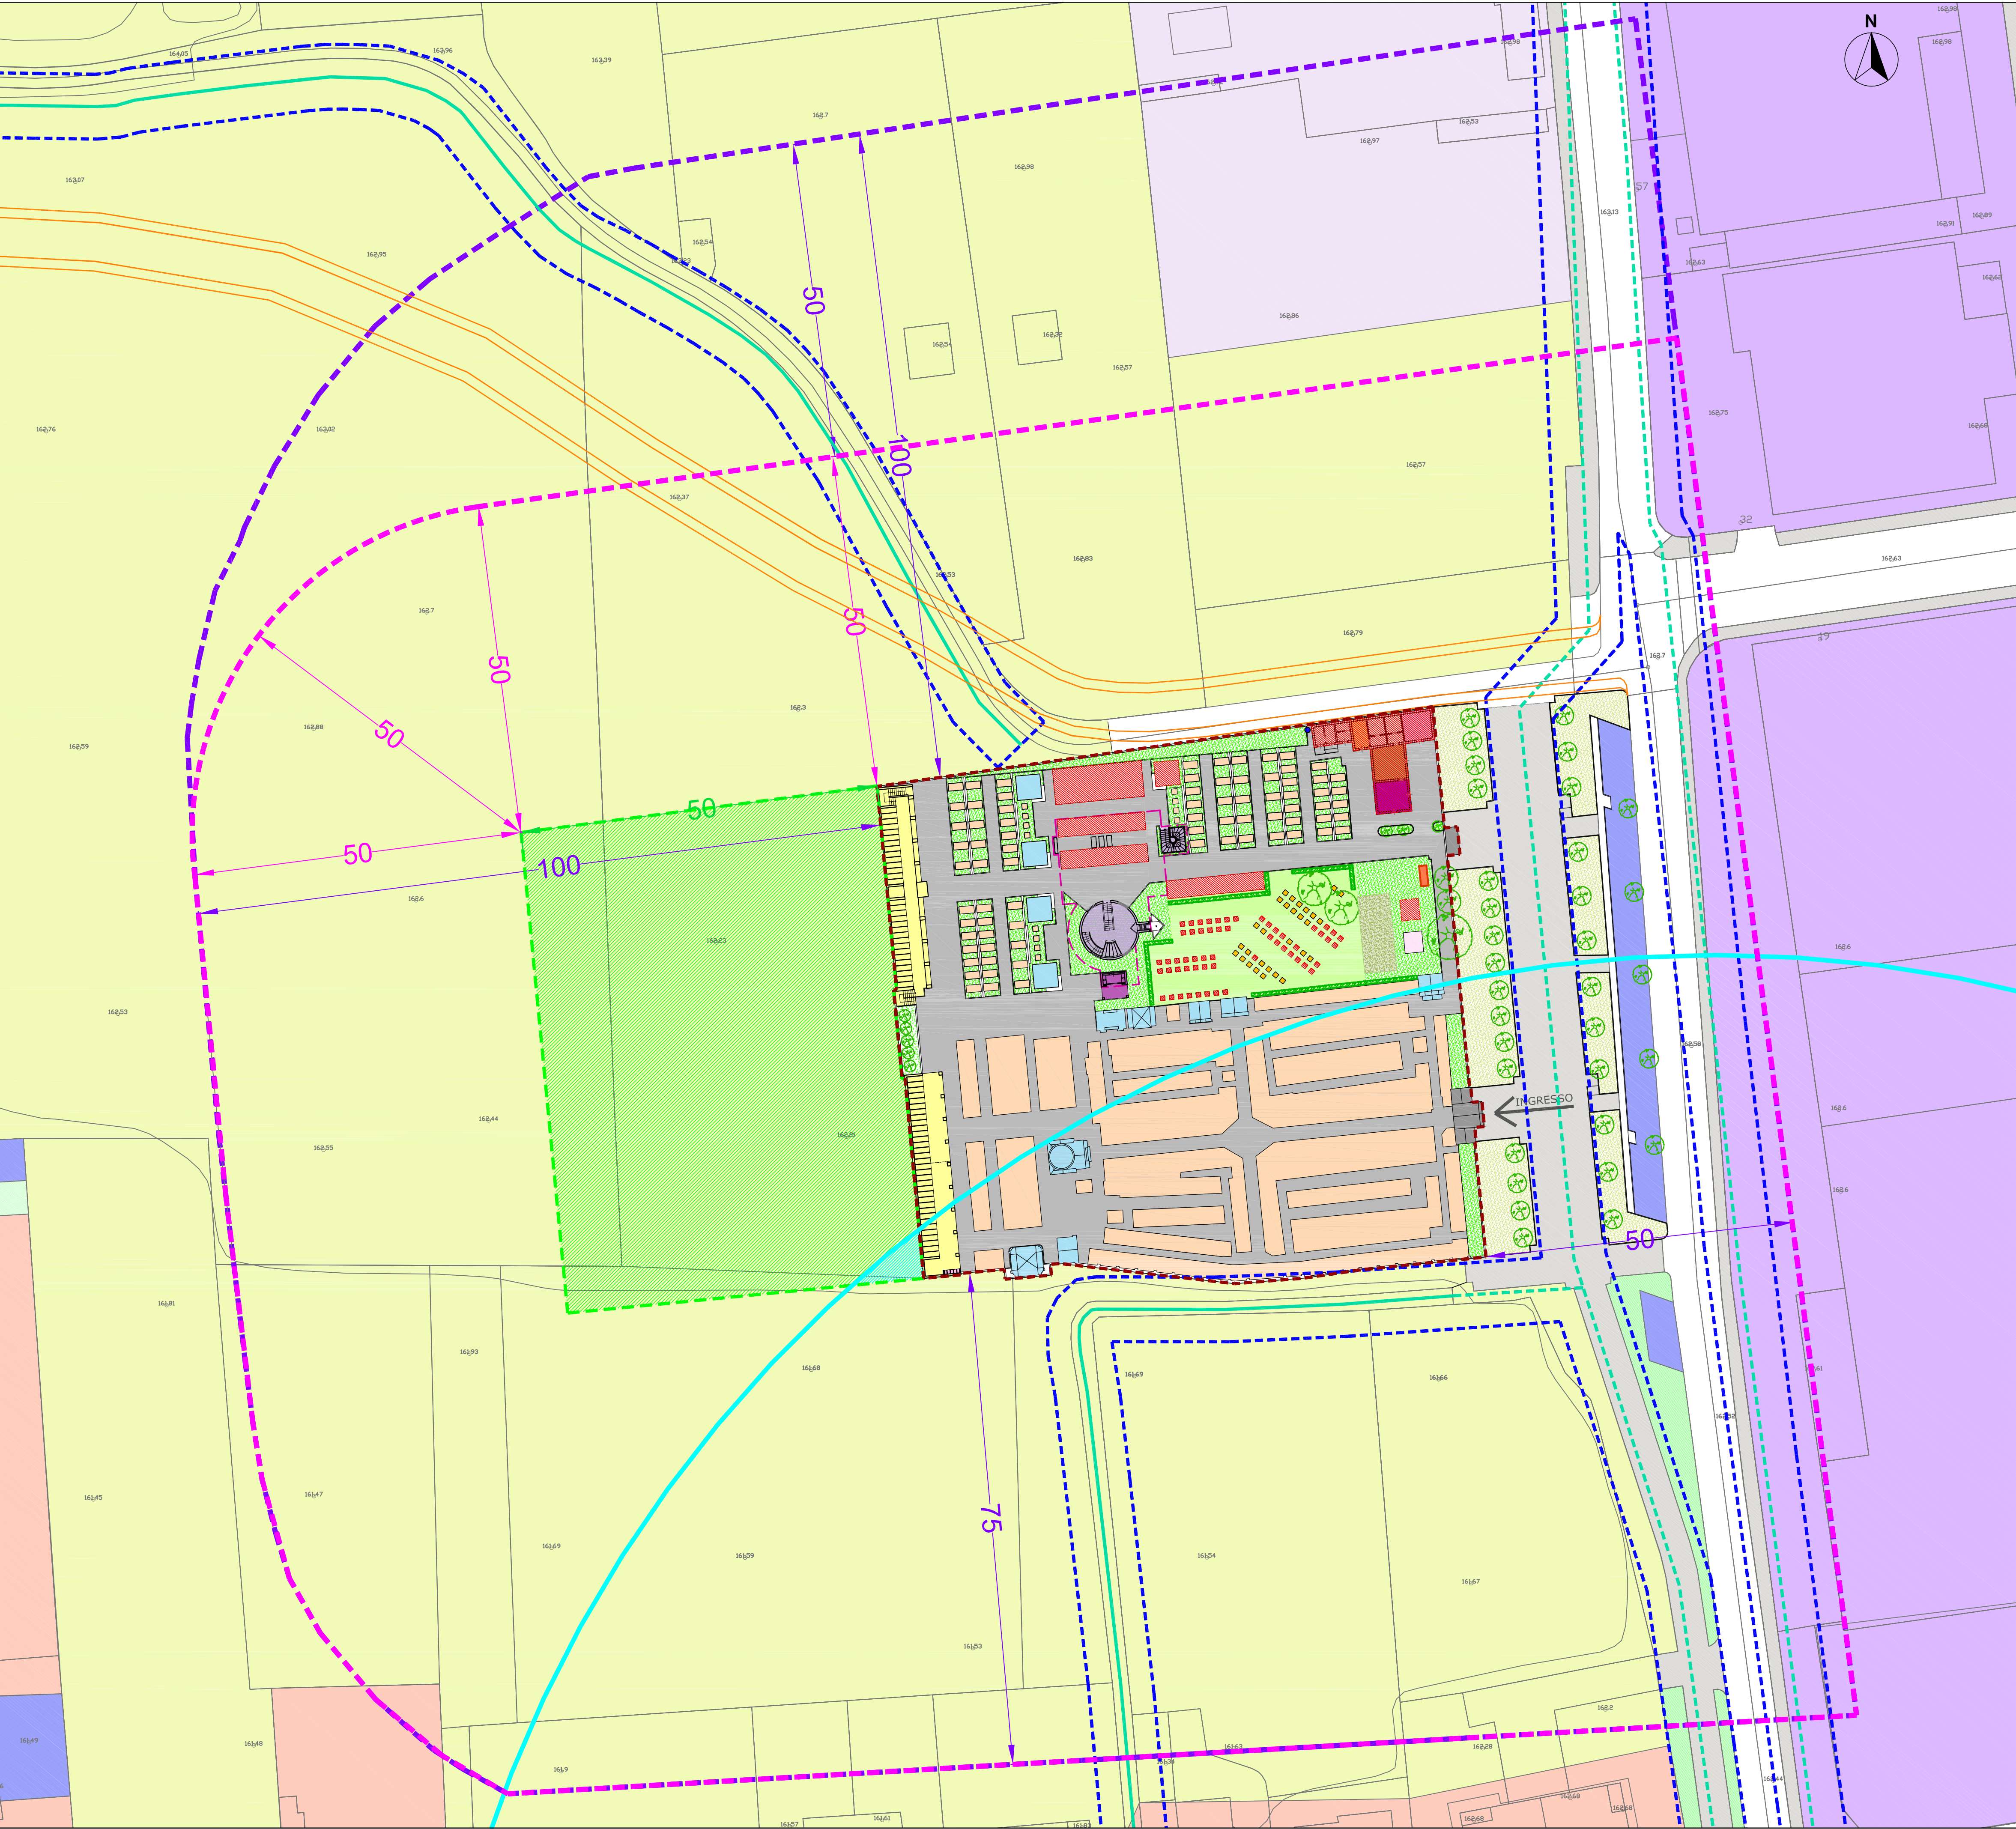

LEGENDA

Perimetro cimitero esistente

Monumento

Zone e strutture per le tumulazioni

- Tombe
- Loculi fuori terra
- Loculi interrati
- Cappelle
- Ossari
- Ossario comune

Zone per le inumazioni

- Campo di inumazione
- fosse in campo di inumazione
- Campo di mineralizzazione

Servizi e costruzioni accessorie

- Sala autoptica
- Deposito attrezzi
- Camera Mortuaria
- Locale per il servizio di custodia
- Servizi igienici
- Ascensore
- Zone a verde
- Vialetti pedonali

Perimetro fascia di rispetto cimiteriale esistente

Perimetro fascia di rispetto cimiteriale prevista dal PRC

Salvaguardia delle captazioni ad uso idropotabile
aree di salvaguardia assoluta (r= 10 mt.)
aree di rispetto (r=200 mt.)

Reticolo dei corsi d'acqua gestito dal consorzio di bonifica della media pianura bergamasca

Reticolo idrico intubato

Fasce di rispetto del reticolo idrografico
(fasce di rispetto di 5 m dalla sponda dei corsi d'acqua)

Strada in previsione di PGT

Area per possibile espansione cimiteriale

Superficie inedificabile rientrante nell'area di rispetto del pozzo

ZONE ESTERNE AL CIMITERO

- Parcheggi
- Zone a verde di pertinenza del cimitero
- Zone attrezzate a verde pubblico e/o di pertinenza stradale
- Aree agricole
- Centro storico
- Aree urbanizzate
- Area soggetta a procedimento Suap consentito solo a seguito dell'approvazione del PRC e della riduzione della fascia di rispetto in lato nord
- Area produttiva e/o commerciale
- Servizi costruiti
- Isole e vialetti pedonali

OPERE DI ADEGUAMENTO E POTENZIAMENTO DELLA STRUTTURA CIMITERIALE ESISTENTE

Interventi di adeguamento e potenziamento all'interno del perimetro esistente

Nuovi loculi/tombe/cappelle/fosse in campo comune/cinerario comune all'interno della struttura esistente

COMUNE DI CISERANO
Piazza Giovanni XXIII, 29, 24040 Ciserano, BG

STATO DI PROGETTO
PREVISIONE DI AMPLIAMENTO E FASCE DI RISPETTO

SCALA	DATA	AGGIORNAMENTI
1:500	Marzo 2013	1) 2)

PROGETTAZIONE

ATI ambiente territorio infrastrutture engineering srl

Sede : 20060 Gessate (MI) - Ufficio Amministrativo e Tecnico: via G. Marconi n. 22, 24041 Brembate (BG)
tel. e fax : 035 802864 - email: atienvironments@libero.it - P.I.G.F. - 06140070969

Progettatore Territoriale
Cosimo CAPUTO

DIRETTORE TECNICO:
Dott. Cosimo Caputo
iscritto all'Ordine degli Architetti della Provincia di Bergamo n. 4457

COLLABORATORI:
2069 Mazzoleni Ilaria - Naturalista
Tadini Valentina - Architetto

PIANO REGOLATORE CIMITERIALE