

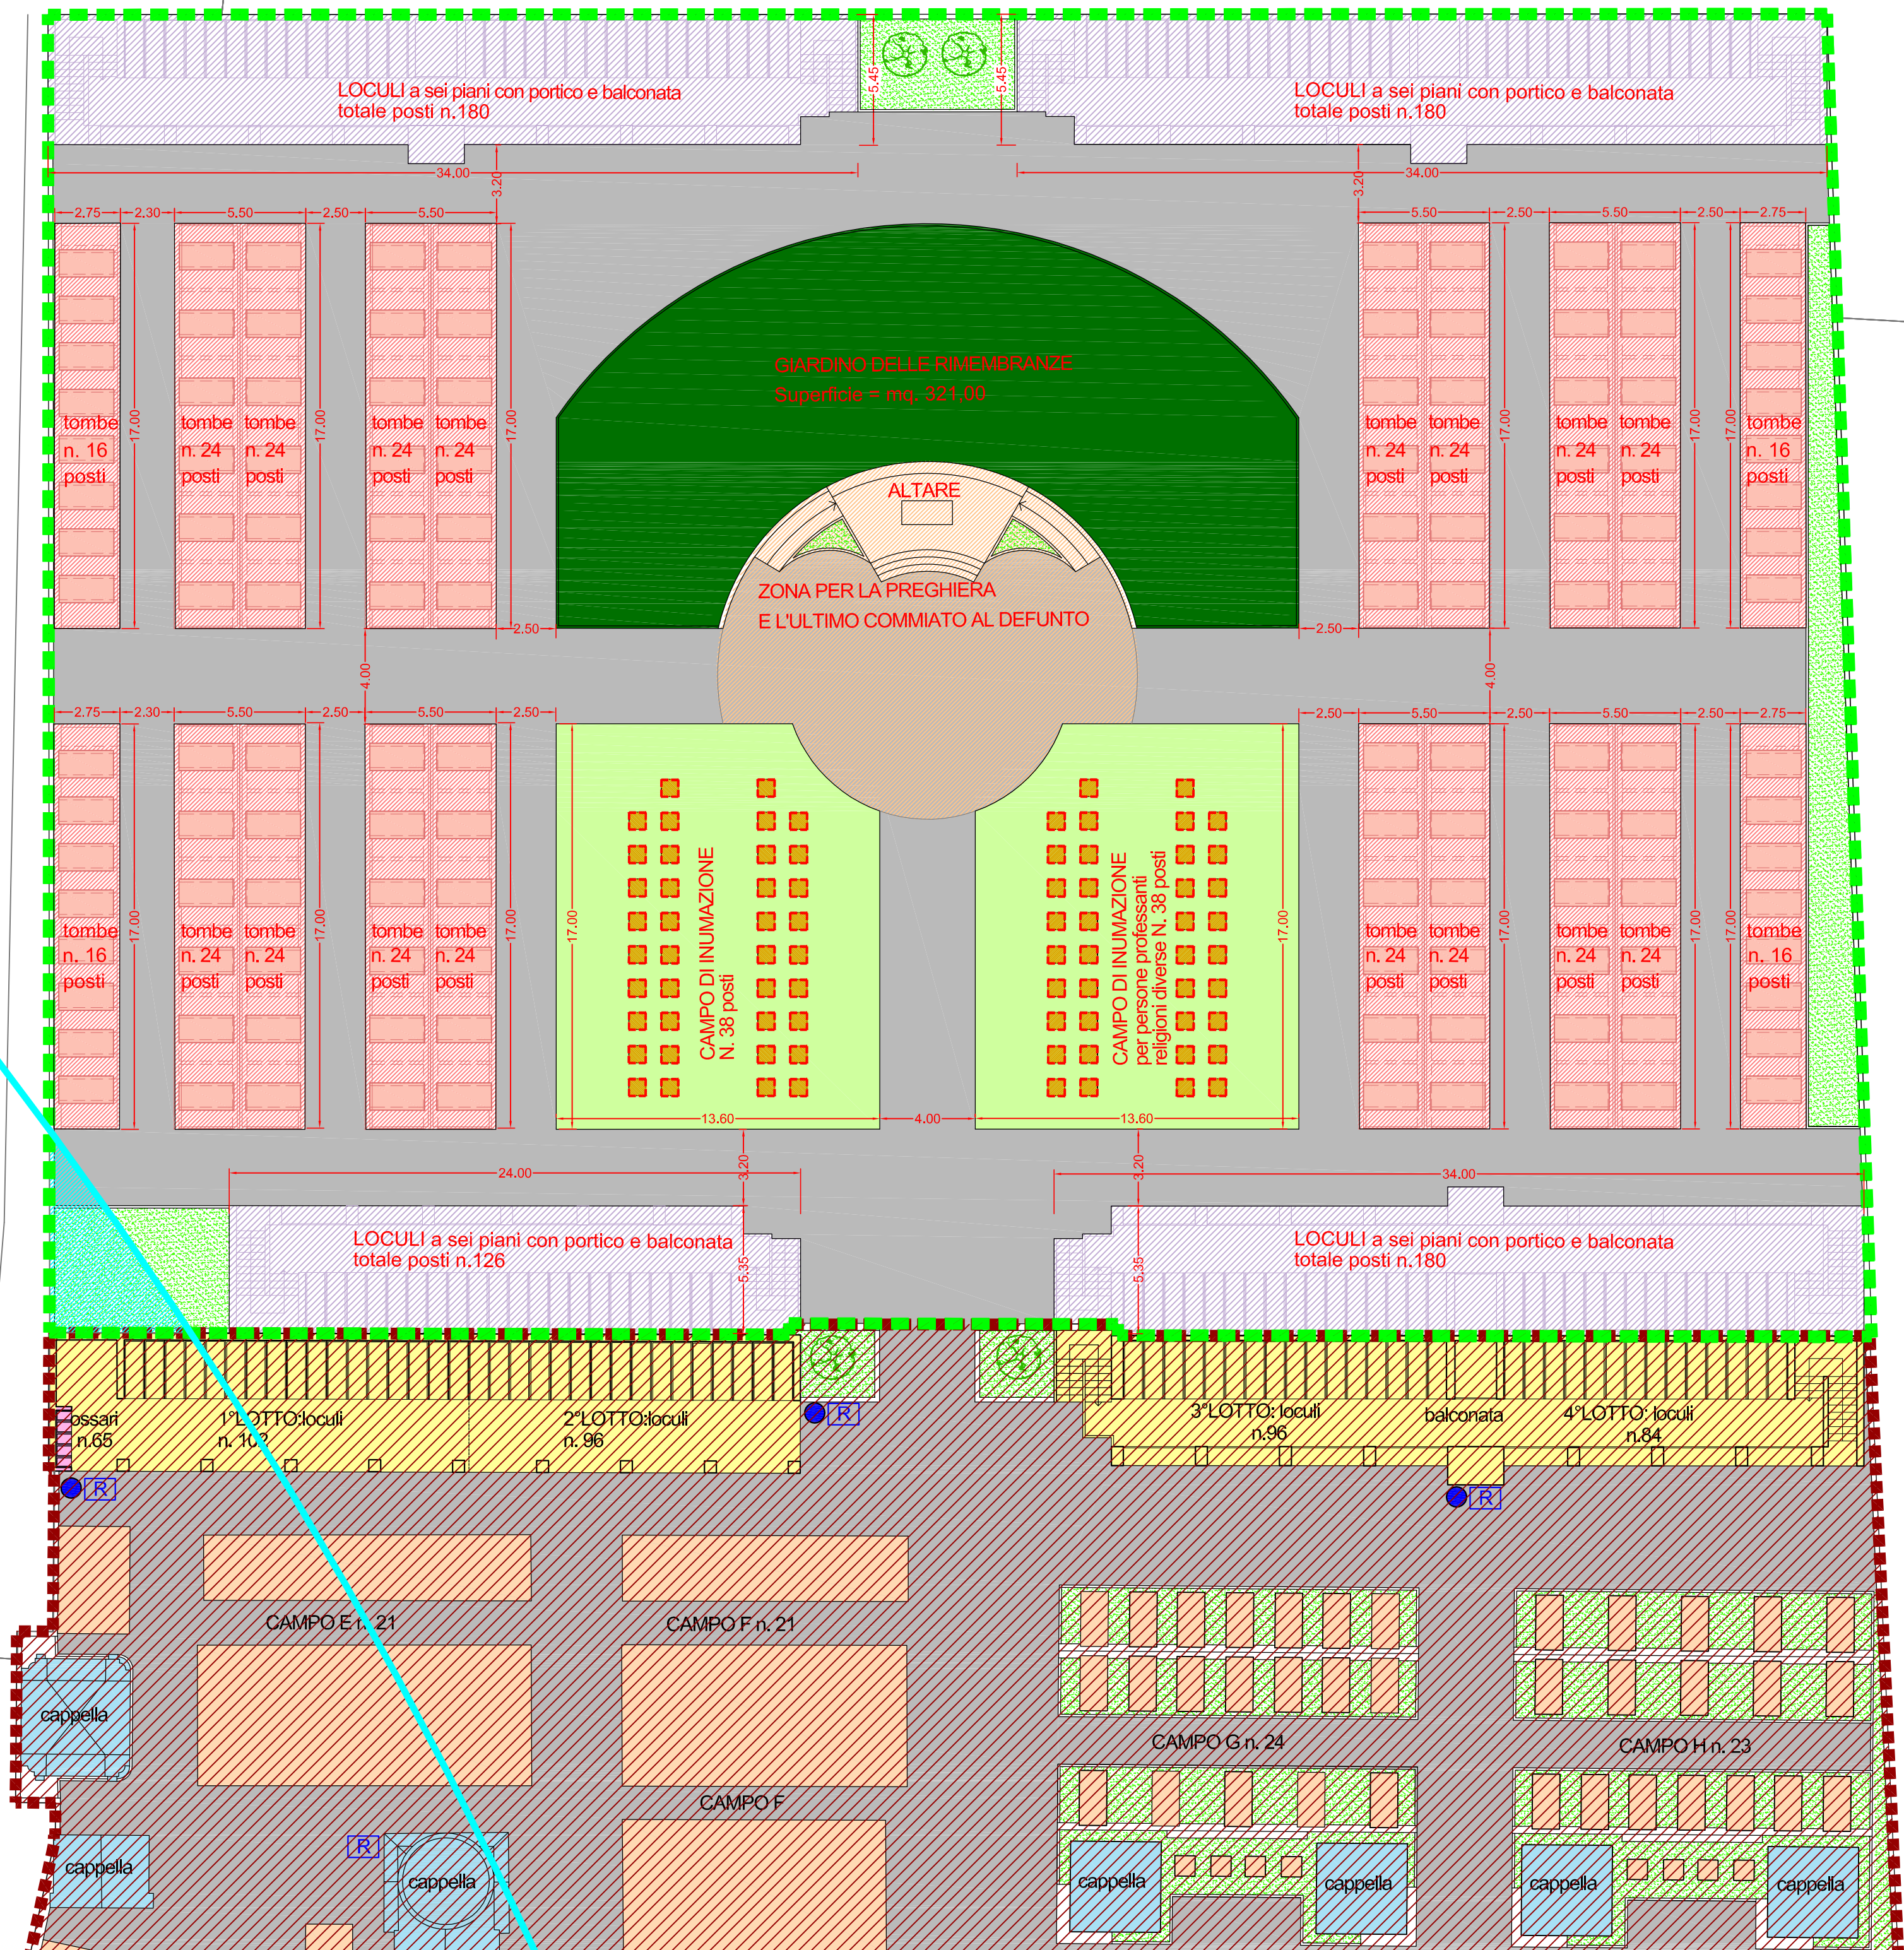
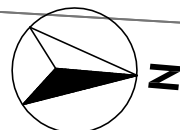




STATO DI PROGETTO: PREVISIONE DI AMPLIAMENTO DEL CIMITERO - TIPOLOGIA DELLE SEPOLTURE - SCALA 1:200

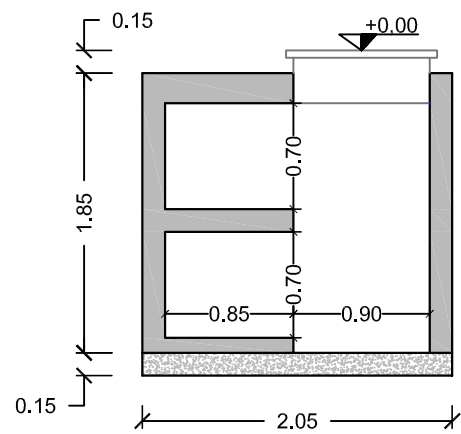



SCHEMA TIPOLOGICO
TOMBE DI FAMIGLIA A DUE POSTI

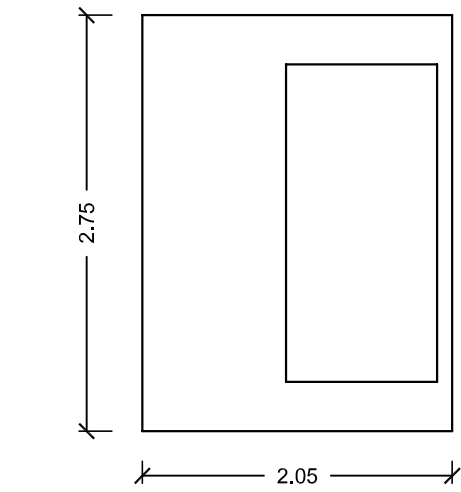



SCHEMA TIPOLOGICO
TOMBE DI FAMIGLIA A TRE POSTI

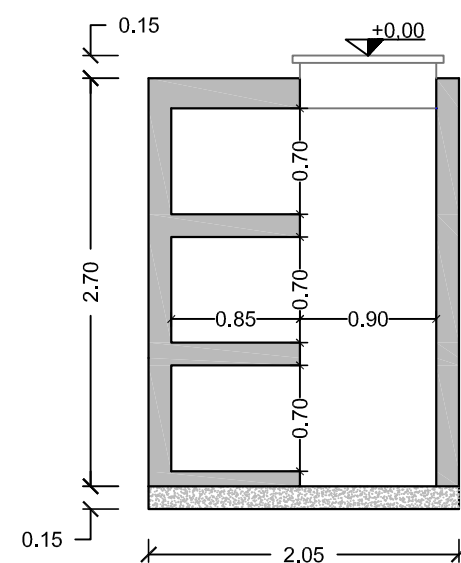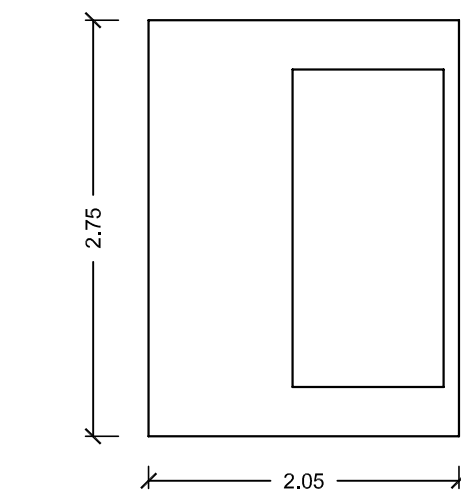

SCHEMA TIPOLOGICO
TOMBE DI FAMIGLIA A QUATTRO POSTI

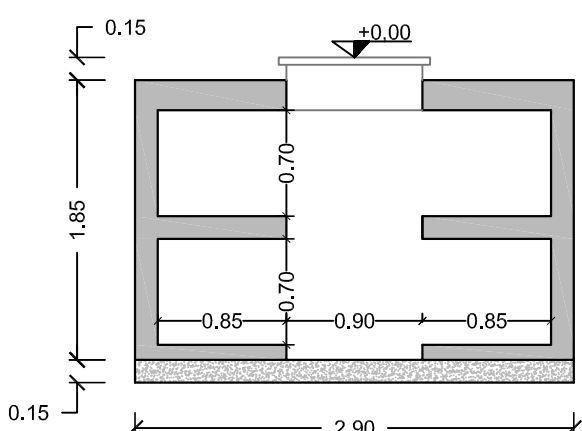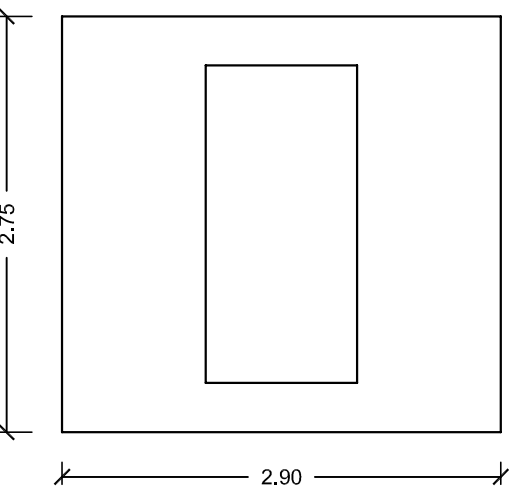

SCHEMA TIPOLOGICO
TOMBE DI FAMIGLIA A SEI POSTI

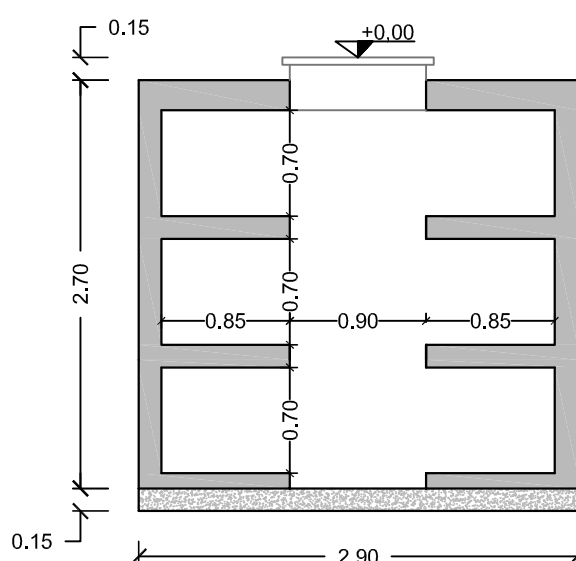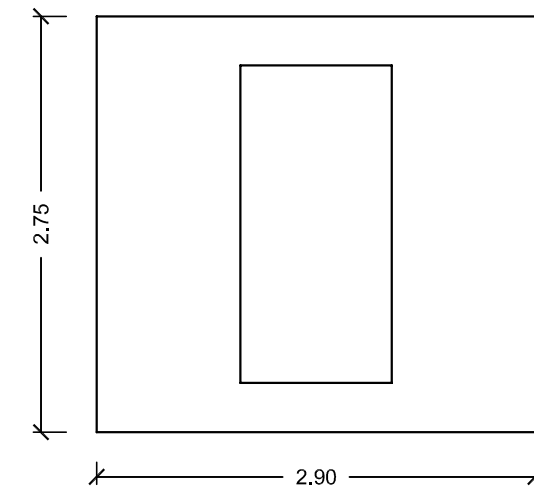

LEGENDA

- Perimetro ampliamento cimiteriale
- Perimetro cimitero esistente
- ZONE INTERNE AL CIMITERO
- Monumento
- punti di approvvigionamento idrico
- cassoni raccolta rifiuti assimilabili agli urbani
- Zone e strutture per le tumulazioni
- Tombe
- Loculi fuori terra
- Loculi interrati
- Cappelle
- Ossari
- Ossario comune
- Zone per le inumazioni
- Campo di inumazione
- fosse in campo di inumazione
- Campo di mineralizzazione
- Salvaguardia delle captazioni ad uso idropotabile aree di salvaguardia assoluta (r= 10 mt.) aree di rispetto (r=200 mt.)
- Superficie inedificabile rientrante nell'area di rispetto del pozzo
- Strada in previsione di PGT
- Servizi e costruzioni accessorie
- Sala autptica
- Deposito attrezzi
- Camera Mortuaria
- Locale per il servizio di custodia
- Servizi igienici
- Ascensore
- Vialetti pedonali
- ZONE ESTERNE AL CIMITERO
- Parcheggi
- Zone a verde di pertinenza del cimitero
- Zone attrezzate a verde pubblico e/o di pertinenza stradale
- Isole e vialetti pedonali
- PREVISIONE DI AMPLIAMENTO DELLA STRUTTURA CIMITERIALE ESISTENTE:
- Loculi
- Tombe
- Fosse in campo di inumazione
- Giardino delle Rimembranze
- Zona per la preghiera e l'ultimo commiato al defunto



COMUNE DI CISERANO
Piazza Giovanni XXIII, 29, 24040 Ciserano, BG



TAVOLA

06

STATO DI PROGETTO
PREVISIONE DI AMPLIAMENTO: TIPOLOGIE SEPOLTURE

SCALA

1:200 - 1:50

DATA

Marzo 2013

AGGIORNAMENTI

1)
2)

PROGETTAZIONE



ambiente territorio infrastrutture engineering srl

Sede : 20060 Gessate (MI) - Ufficio Amministrativo e Tecnico: via G. Marconi n. 22, 24041 Brembate (BG)
tel. e fax : 035 802864 - email: atengines@libero.it - P.I.G.F. 06140070969

DIRETTORE TECNICO:

Dott. Cosimo Caputo

Iscritto all'Ordine degli Architetti della Provincia di Bergamo n. 12345

COLLABORATORI:

2069 Mazzoleni Ilaria - Naturalista

Tadini Valentina - Architetto

PIANO REGOLATORE CIMITERIALE