


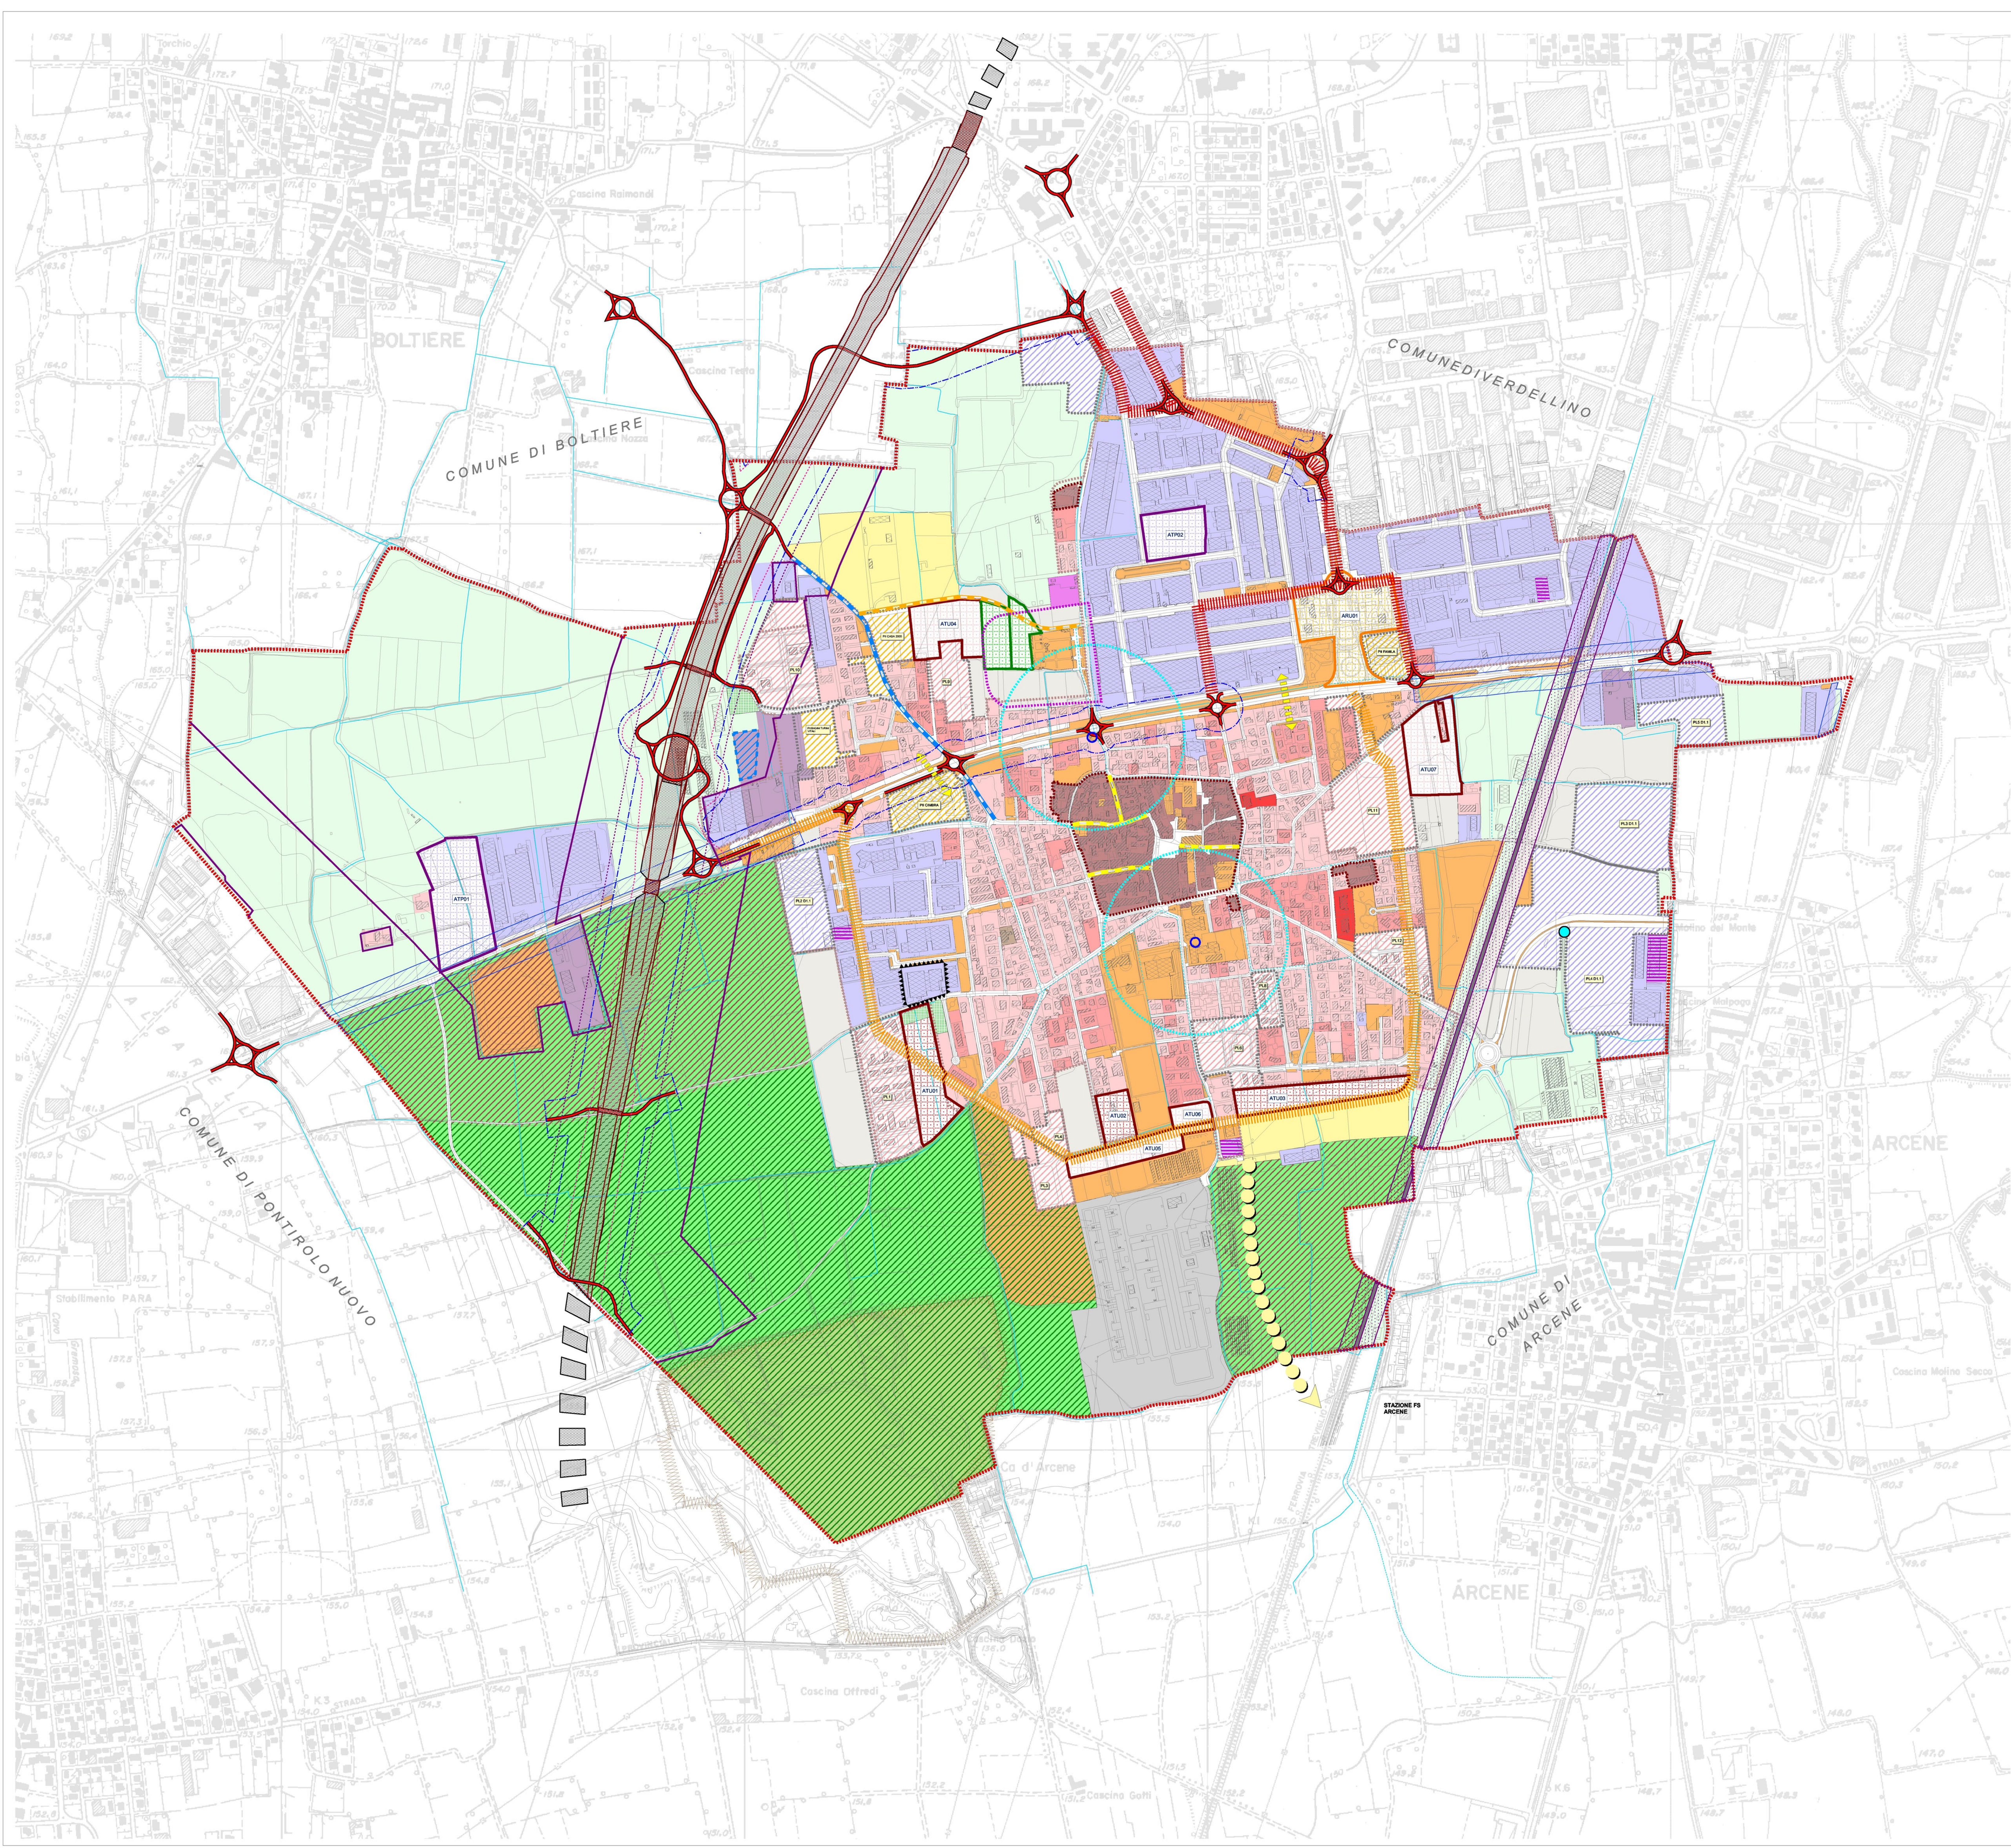

LEGENDA		DENOMINAZIONE	RIF.	DENOMINAZIONE	RIF.
TPC - Tessuto residenziale consolidato		TSA - Tessuto storico-architettonico di conservazione urbanistica	ART. 9 NTA PUR		Tessuto dei servizi consolidato
		TRC-a - Tessuto residenziale consolidato H max = 7,50 m	ART. 10 NTA PUR		Rete viaria
		TRC-b - Tessuto residenziale consolidato H max 10,5 m			Ferrovia
		TRC-c - Tessuto residenziale consolidato H max 14 m			Perimetro del centro abitato
TPC - Tessuto produttivo consolidato		VP - Verde privato	ART. 11 NTA PUR		Perimetrazione centri storici
		TPC-1 - Aree produttive esistenti	ART. 12 NTA PUR		Area di rispetto cimiteriale
		TPC-1c - Attività da compatibilizzare			Perimetro ambito estrattivo (Piano Cave vigente)
		TPC-2 - Impianti ENEL			Fascia di rispetto stradale della SP122 e della SP ex SS42 fuori dal centro abitato - 30 metri (fino a 40m dalla mezzanera per la SP122)
		TPC-3 - Impianti trattamento e smaltimento dei rifiuti	ART. 26 NTA PUR		Fascia di rispetto stradale della SP144 fuori dal centro abitato (non cartografata) - 10 metri in ambito urbano/20 metri in ambito extraurbano
		Parcheggi e piazzali ove è possibile l'accostamento dei materiali per il loro riuso - non edificabile			Linee ferroviarie e relativa fascia di rispetto 30 metri dal perimetro del sedime ferroviario
		RIR - Azienda a rischio di incidente rilevante			Confine amministrativo
		TC - Tessuto di Compatibilizzazione	ART. 12 bis NTA PUR		Riqualificazione di via Boltiere
		Perimetro Piani Attuativi vigenti	ART. 23 NTA PUR		Riqualificazione della rete viaria del centro storico
		PAV - Piani attuativi vigenti residenziali			Nuova viabilità a servizio di ATU
IL SISTEMA AMBIENTALE		PAV - Piani attuativi vigenti produttivi	ART. 13 NTA PUR		Riqualificazione di Corso Europa
		PAV - Piani Attuativi vigenti Programmi integrali di intervento			Riqualificazione e completamento del circuito primario per la viabilità comunale
		SUAP - Procedimento di Sportello Unico per le Attività Produttive in corso di attuazione			Realizzazione collegamento ciclopedonale con la stazione ferroviaria di Arcene
		TUM - Tessuto Urbano Marginale	ART. 14 NTA PUR		Incremento connessioni e permeabilità tra il territorio comunale e cavali della strada provinciale SP 122
		TPU - Tessuto Agricolo Perurbano			Bretila autostradale
		TAC - Tessuto agricolo di conservazione			Tratti in galleria
		TM e PLUS - Tessuto di Interesse Naturalistico e Parco Locale di Interesse Sovracomunale	ART. 15 bis NTA PUR		Interventi sulla viabilità sovracomunale
		Tessuto di riqualificazione e valorizzazione ambientale dell'ambito estrattivo	ART. 32 NTA PUR		Fascia di salvaguardia di 75 m dall'asse dell'infrastruttura "Autostrada Bergamasca" (ex art. 102 bis L.R. 12/2005)
		Reticolo idrico	ART. 26 ter NTA PUR		Fascia di rispetto stradale di 30 m dal confine stradale dell'infrastruttura "Autostrada Bergamasca" (ex art. 102 bis L.R. 12/2005)
		Area di salvaguardia delle captazioni ad uso idropotabile			Corridoio di tutela infrastrutturale del tracciato "Autostrada Bergamasca" 100 m dall'asse stradale (art.81 NSA del PTCP)

COMUNE DI CISERANO
Provincia di Bergamo

TAVOLA PdR01

PIANO DELLE REGOLE
ART. 10 L.R. 12/2005

PIANO DELLE REGOLE
TAVOLA DI AZIONAMENTO
Modificata a seguito delle contraddizioni alle osservazioni

PROGETTAZIONE

AMBIENTE TERRITORIO
INFRASTRUTTURE
ENGINEERING
S.R.L.
Sede: 20060 Gessate (MI)
Ufficio Amministrativo e Tecnico:
Via G. Manzoni 22
24044 Brenzone (BG)
P.I.C.F. 04140070169
Capitale Sociale € 10.000,00 i.v.
Tel. e fax 0385/2084
email: ctingegnering@libero.it

PROGETTISTA
Dott. Cosimo Caputo
Pianificatore Territoriale

COLLABORATORI
Dott. Iaria Mazzoleni - Naturalista
Dott. Paolo Molta - Pianificatore Territoriale
Dott. Valentina Tadri - Architetto

SCALA
1:5.000

DATA
Giugno 2013

Adottata dal Consiglio Comunale con delibera n° 36 del 20/12/12
Approvata dal Consiglio Comunale con delibera n°15 del 28-05-13

PIANO DI GOVERNO DEL TERRITORIO