



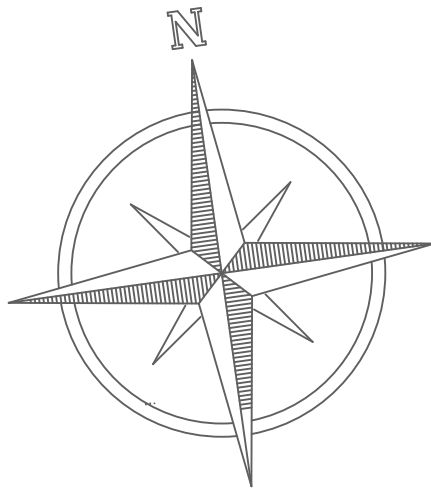

LEGENDA

- PERIMETRO ARU01
- LIMITE DI MASSIMO INVILUPPO PIANO TERRA
- LIMITE DI MASSIMO INVILUPPO PIANI SUPERIORI
- PERIMETRO PIANO INTERRATO
- OPERA IN CARICO AGLI ATTUATORI

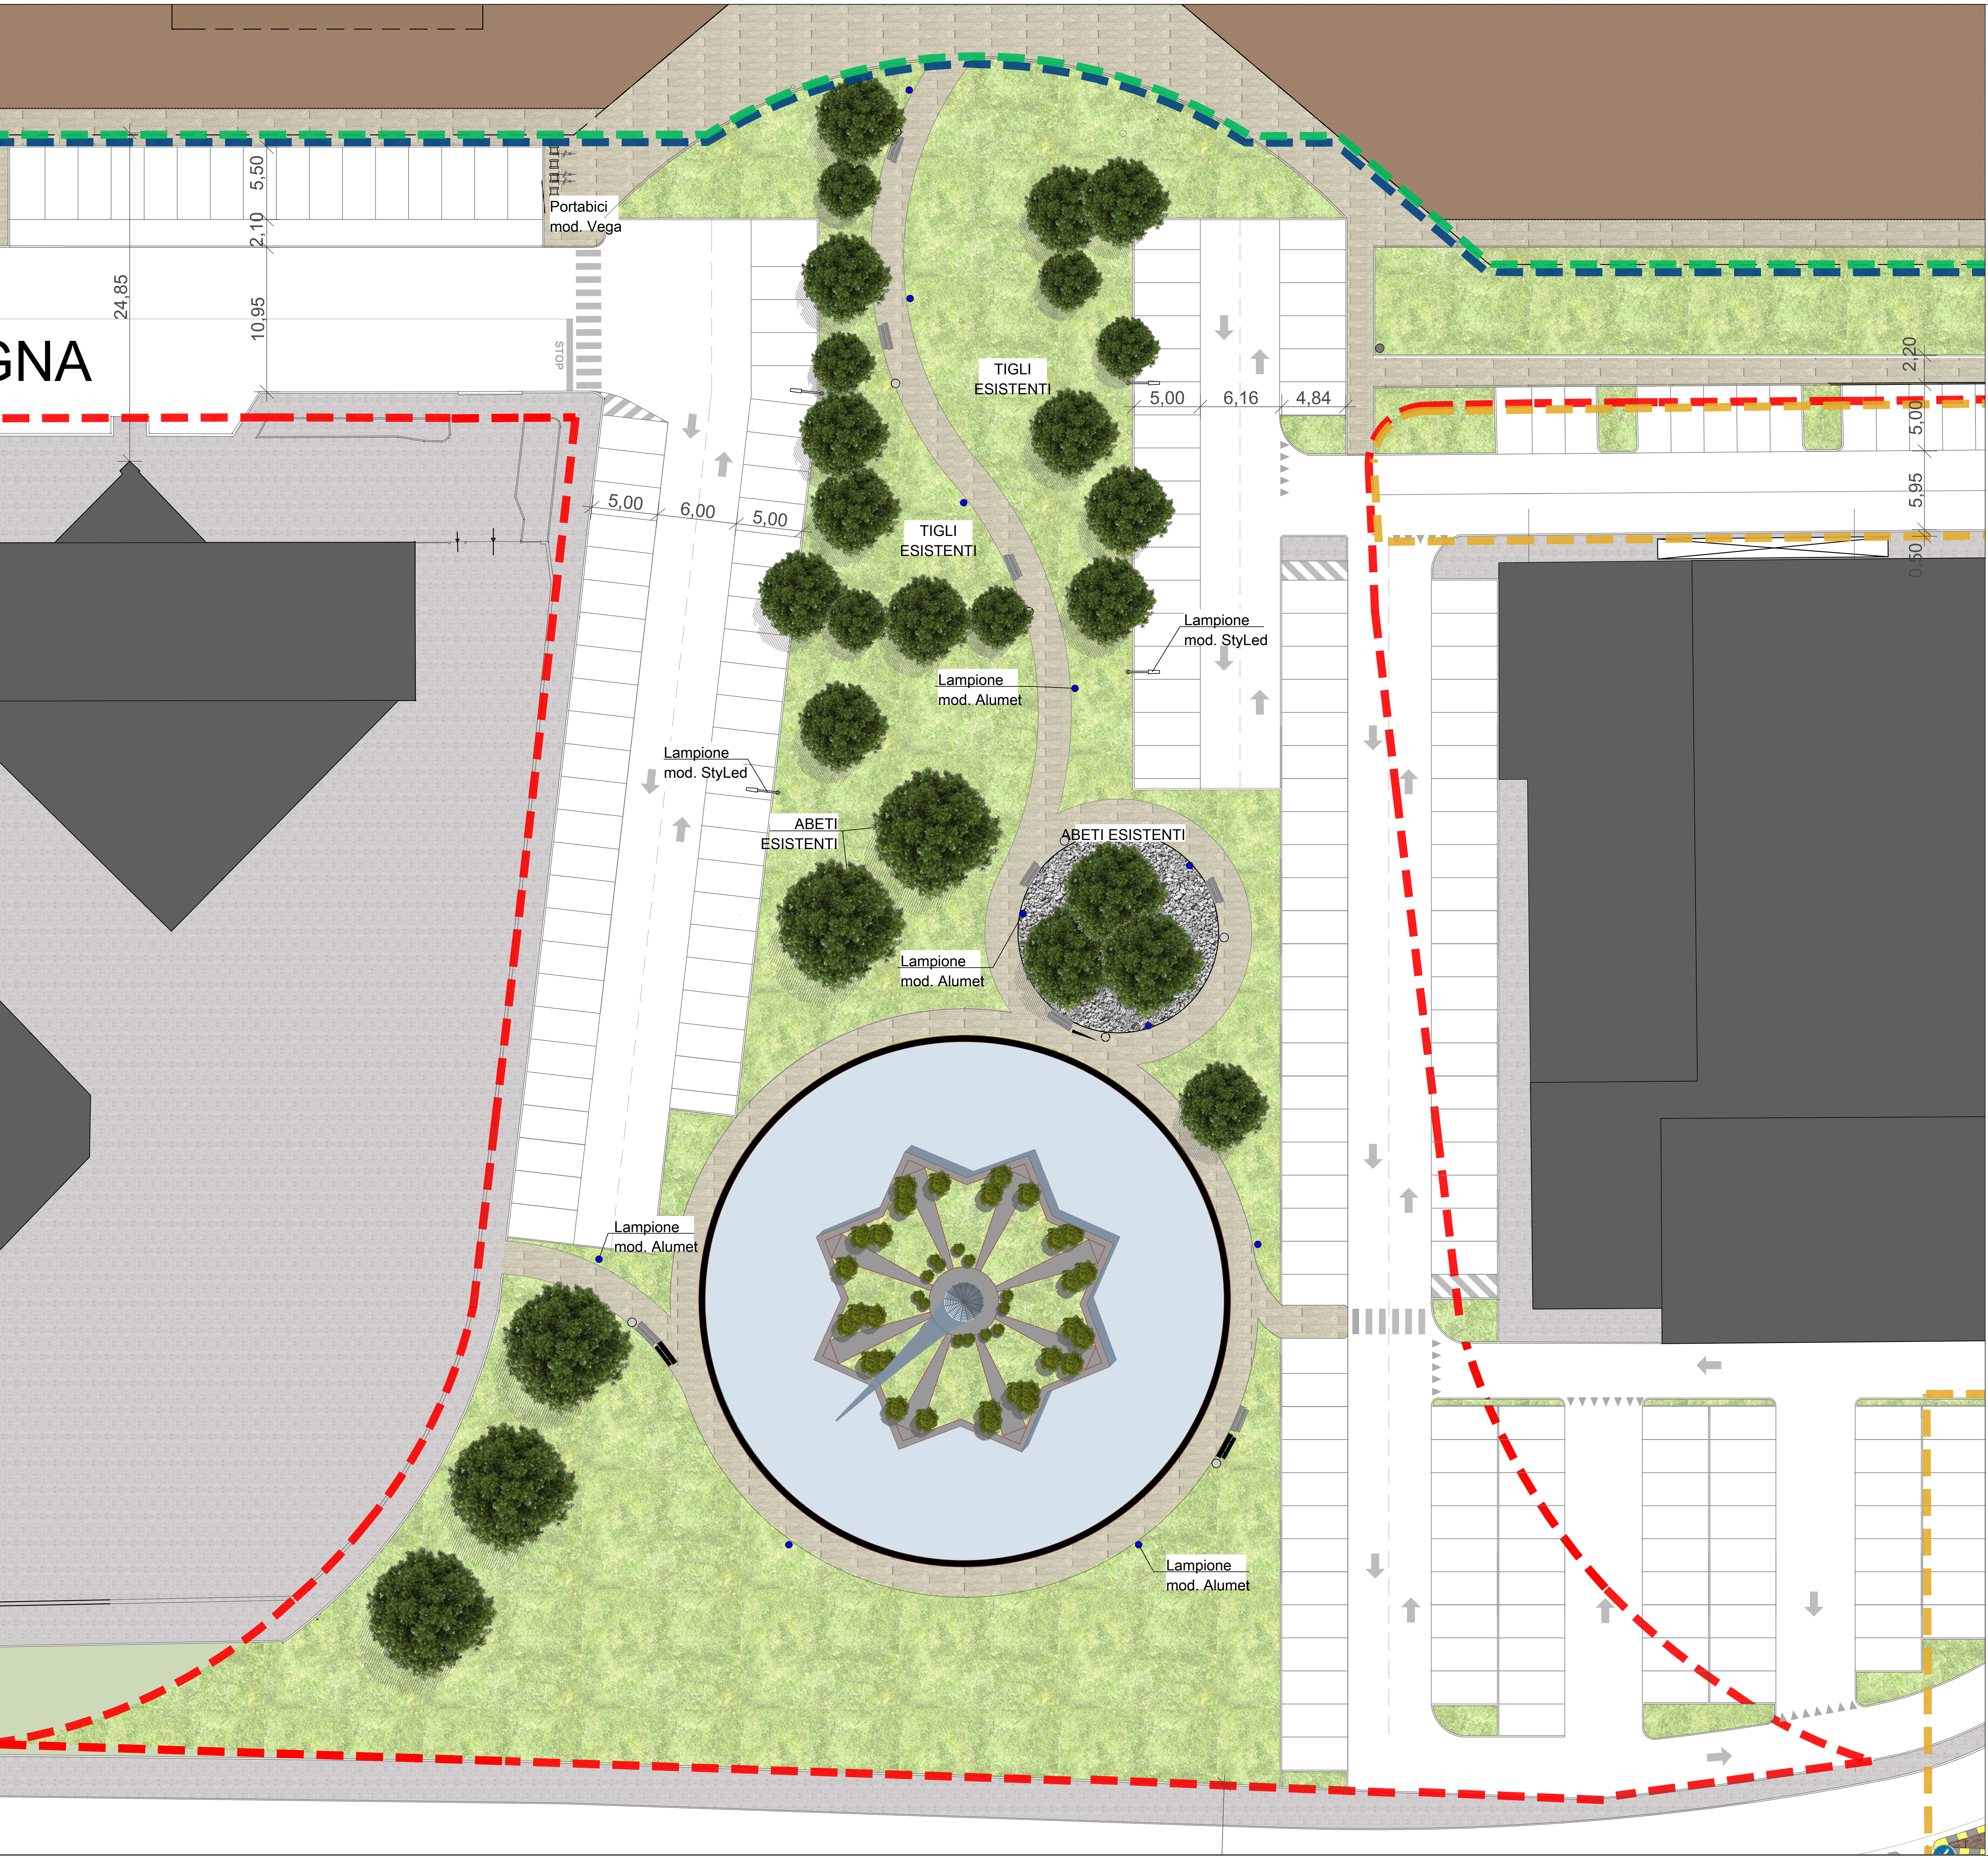

Regione Lombardia

AMBITO DI RIQUALIFICAZIONE URBANA ARU 01 (Zingonia)

PIANO ATTUATIVO
PLANIMETRIA SISTEMAZIONE VERDE PUBBLICO

Scale	Codice cartella	Modulo	Progetto	Contenuto	Numero	Revisione	File di lavoro
1:200	B-103-12	PA	UR	08	00	B-103-12-PA-UR-08-00	
Data	Descrizione	Autore	Verifica			Approvato	
11/11/13							



Ing. Guido BONOMELLI

Emissione / revisione	Data	Riferimento emissione / revisione