


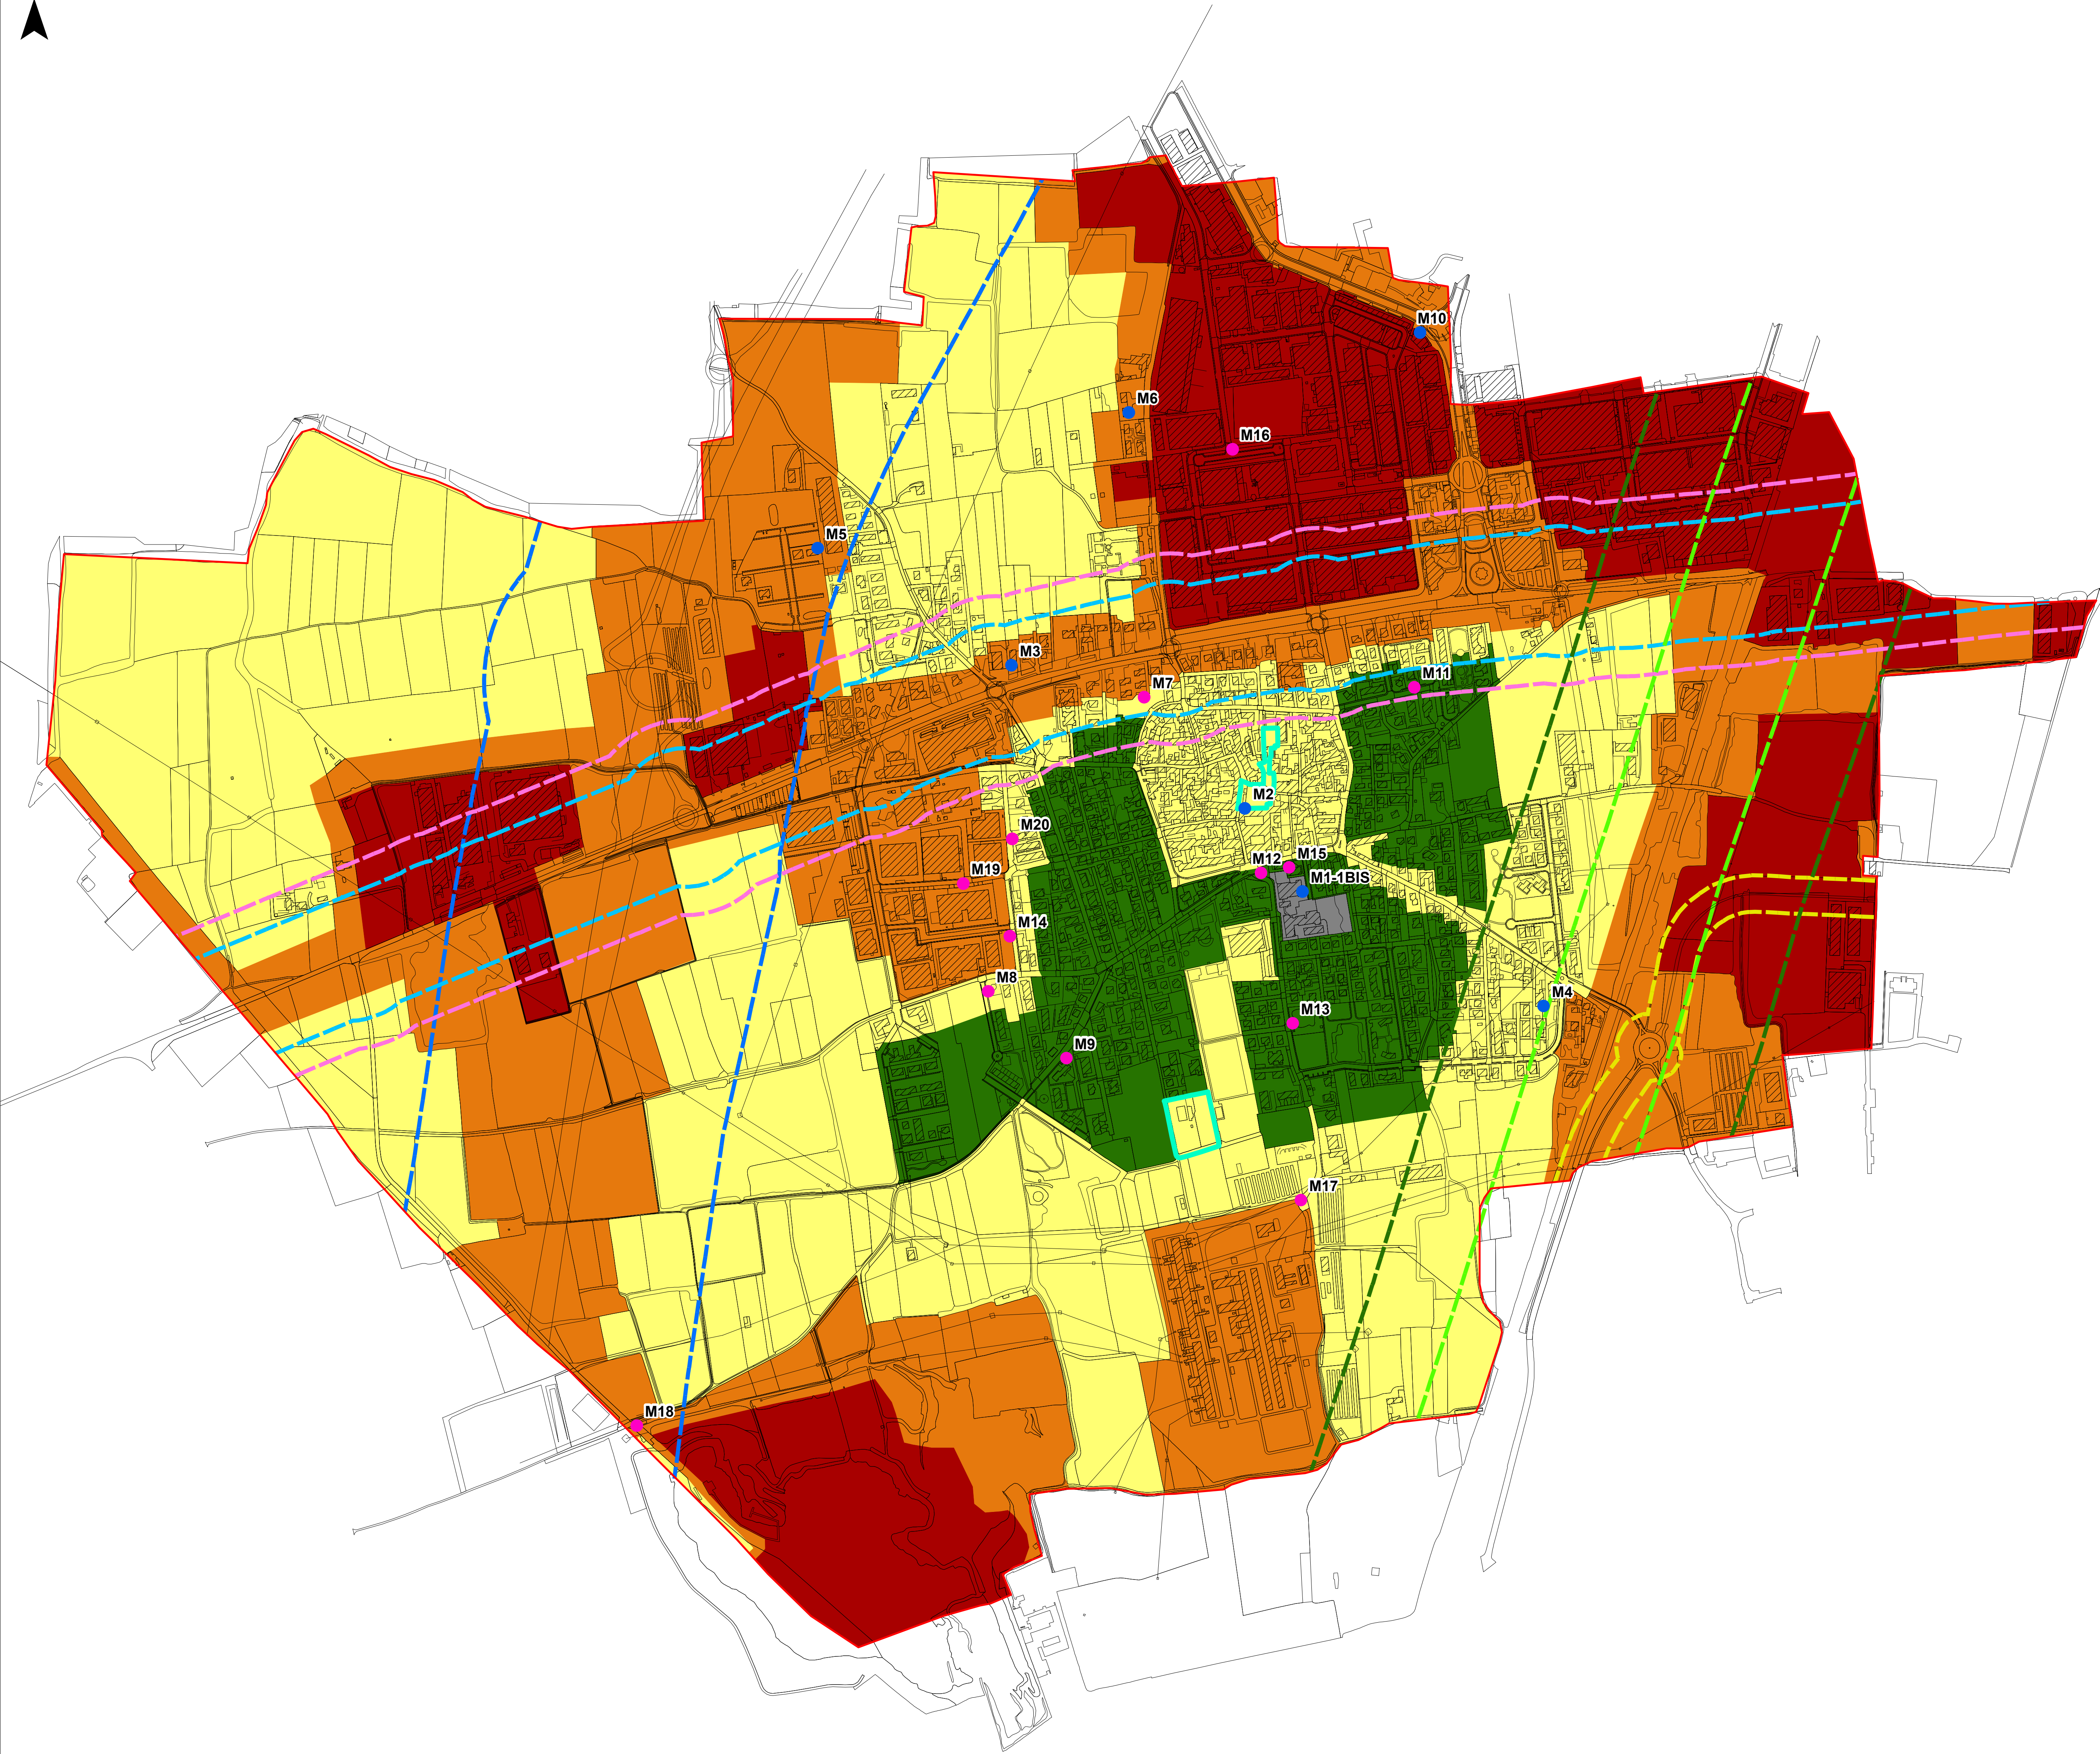

LEGENDA

Fonometrie

- 1 fonometria sul breve periodo (30 minuti)
- 1 fonometria sul lungo periodo (24 ore)

Fasce stradali - D.P.R. 142/2004

- fascia unica da 250 m, strada di tipo A
- fascia A da 100 m, strada di tipo Cb
- fascia B da 50 m, strada di tipo Cb
- fascia unica da 30 m, strada di tipo F

Fasce ferroviarie - D.P.R. 459/1998

- fascia A da 100 m
- fascia B da 150 m

□ Aree destinate a spettacoli temporanei all'aperto (ex L. 447/95)

Classi

- Classe I "Aree particolarmente protette"
- Classe II "Aree prevalentemente residenziali"
- Classe III "Aree di tipo misto"
- Classe IV "Aree di intensa attività umana"
- Classe V "Aree prevalentemente industriali"
- Classe VI "Aree esclusivamente industriali"

Limiti massimi in dB(A) - D.P.C.M. 14.11.1997

CLASSE	Limiti di immissione		Limiti di emissione	
	diurno	notturno	diurno	notturno
I	50	40	45	35
II	55	45	50	40
III	60	50	55	45
IV	65	55	60	50
V	70	60	65	55
VI	70	70	65	65

AMBIENTE



Via Giorgio e Guido Paglia, n. 21 - 24121 BERGAMO - e-mail: bergamo@eurogeo.net
Tel. ++39 035 248666 - ++39 035 271216 - Telefax ++39 035 271216

GEOLOGIA

ENERGIA

Provincia di Bergamo
COMUNE DI CISERANO



**ZONIZZAZIONE ACUSTICA
DEL TERRITORIO COMUNALE**
ai sensi del D.P.C.M. 1 marzo 1991, della L. n. 447/95
e della L.R. n. 13/2001

Mappa di zonizzazione
scala 1:5.000

Bergamo, luglio 2016

TAV. 1